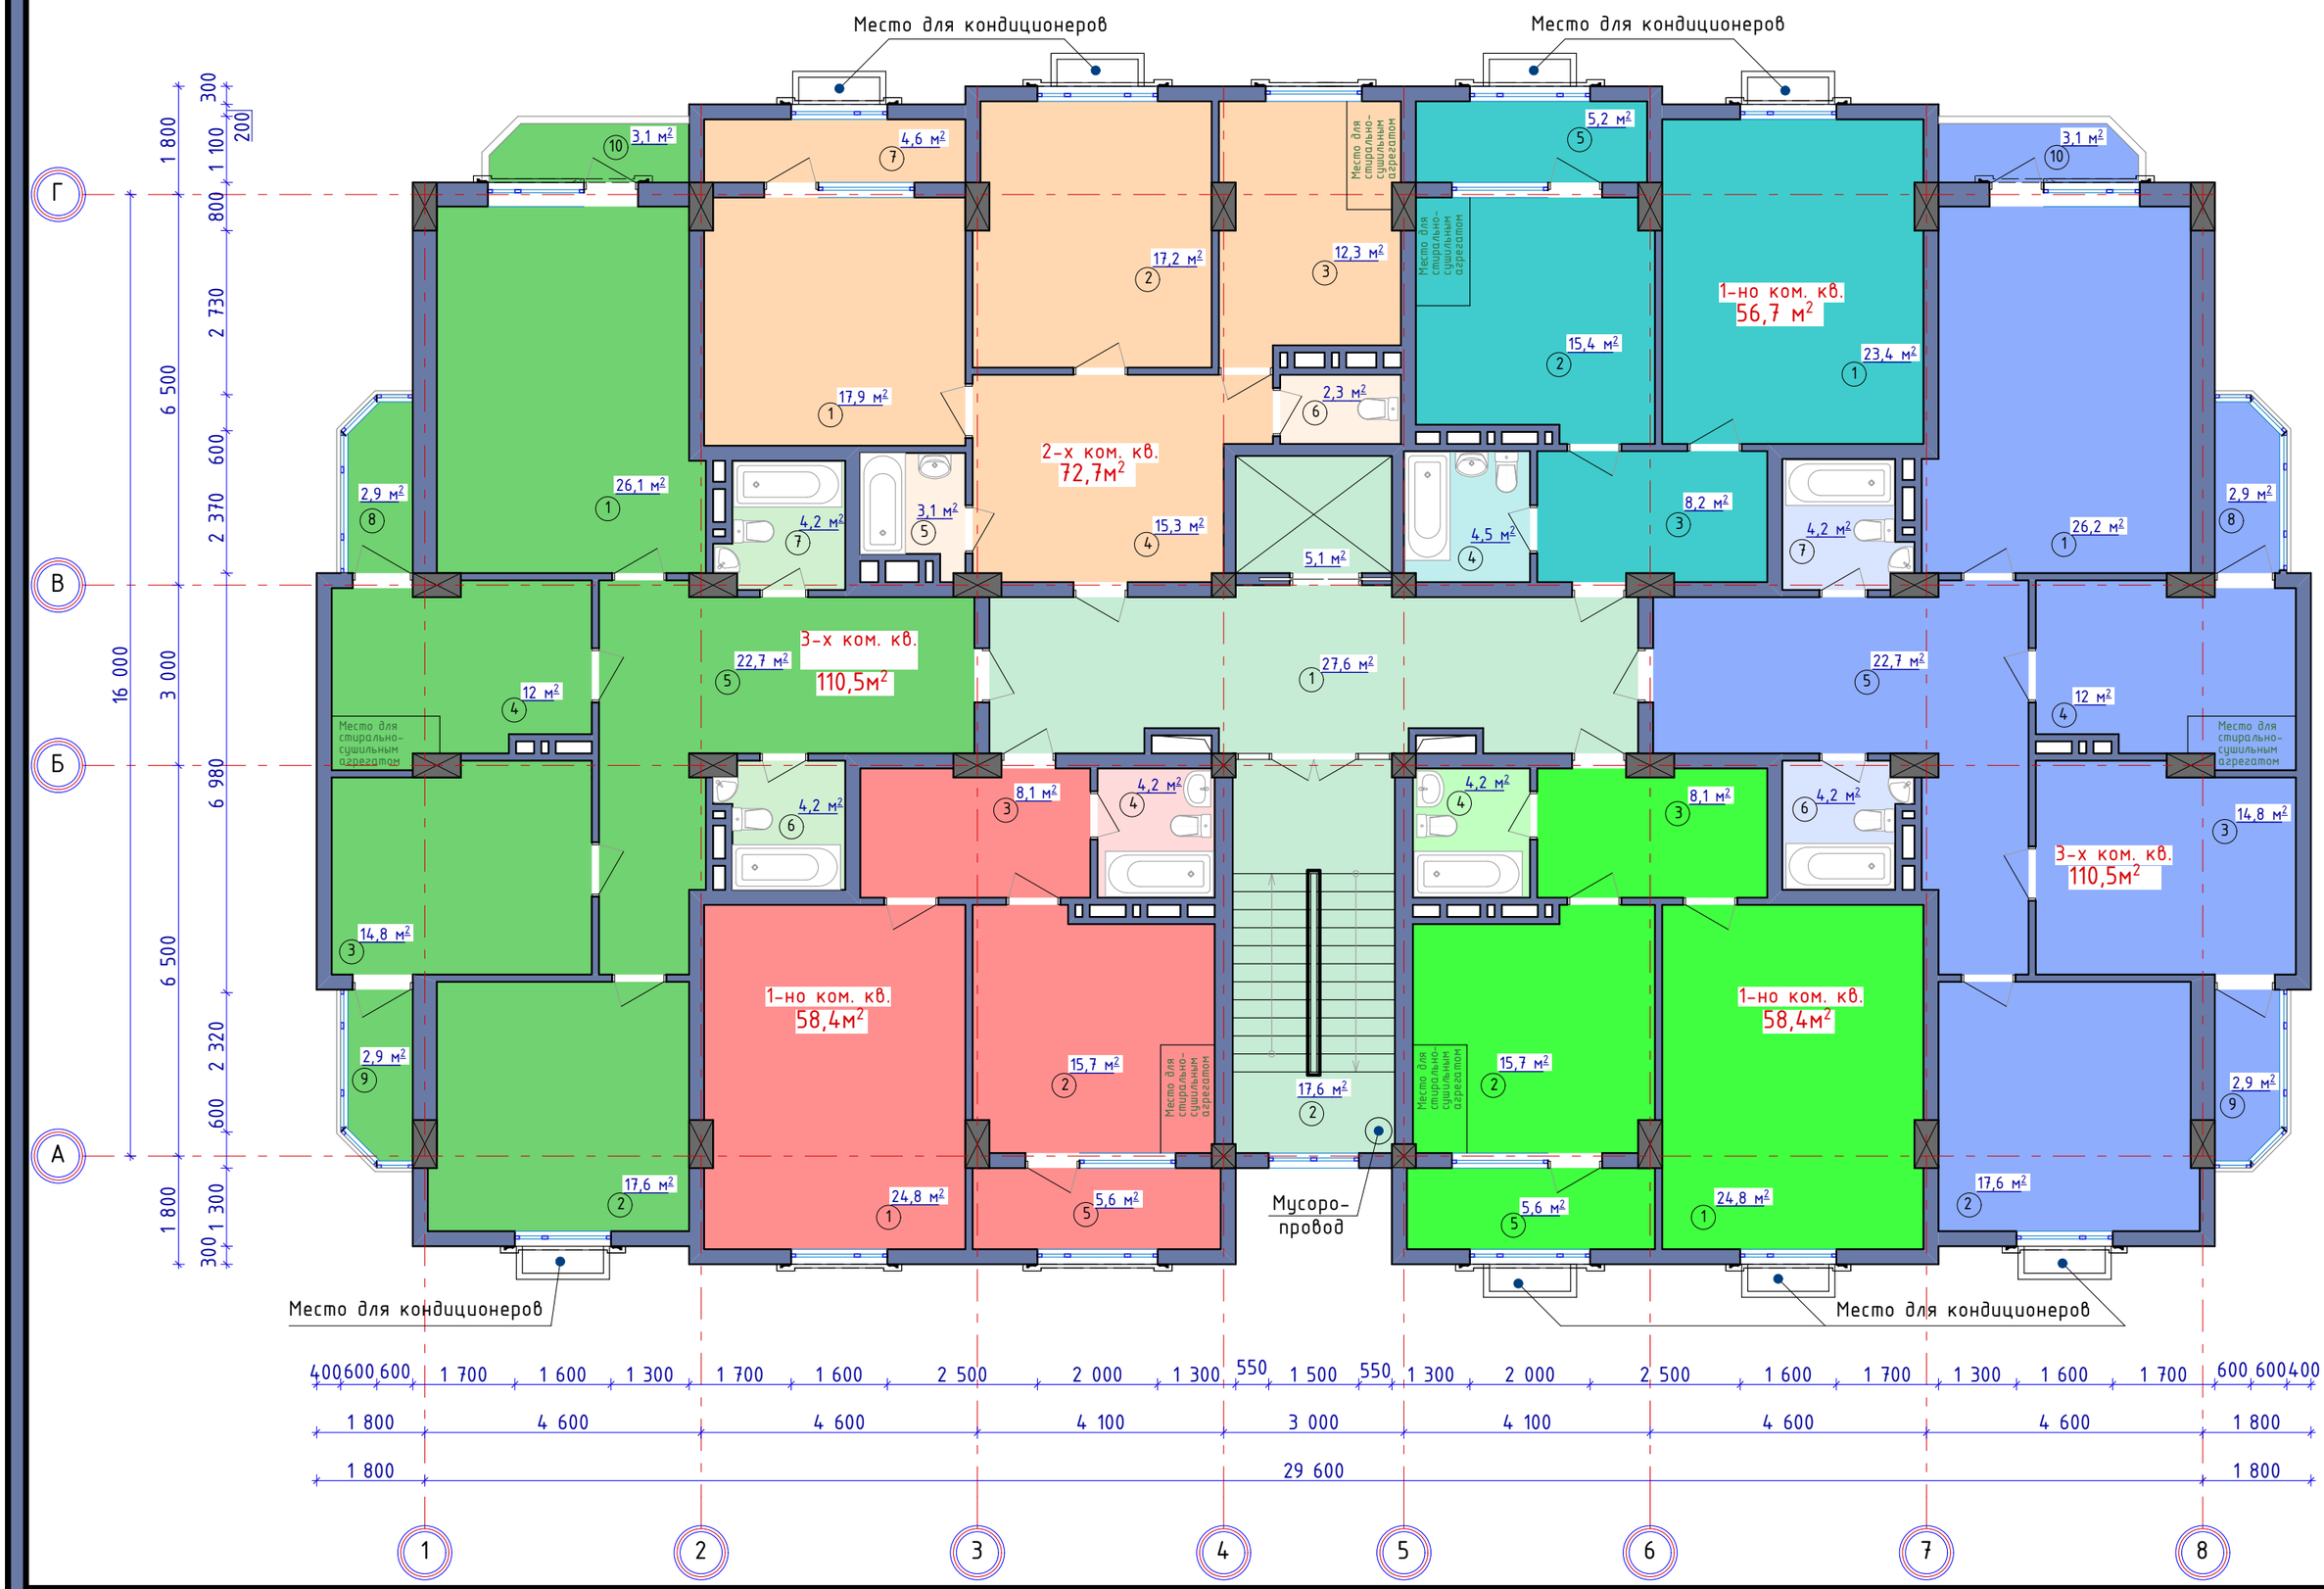План типового этажа М 1:100