

ҶУМҲУРИИ ТОҶИКИСТОН
 ҶАМЪИЯТИ ДОРОИ
 МАСЪУЛИЯТИ МАҲДУДИ
 «ПРОЕКТ ИНВЕСТ»



РЕСПУБЛИКА ТАДЖИКИСТАН
 ОБЩЕСТВО С ОГРАНИЧЕННОЙ
 ОТВЕТСТВЕННОСТЬЮ
 «ПРОЕКТ ИНВЕСТ»


ЛОИҲАИ АНГОРАВӢ

Лоиҳакашии 45 (чилу панҷ) блок биноҳои бисёрманзилаи истиқоматӣ иборат аз 14 (чордах) блок (А. Б. В. Г. Д. Е. Ж. И. К. Л. М. Н. П. Р) - 8 (ҳашт) ошёна. 22 (бисту ду) блок (А^I. Б^I. В^I. Г^I. Д^I. Е^I. Ж^I. И^I. К^I. Л^I. М^I. Н^I. П^I. Р^I. С^I. Т^I. У^I. Ф^I. Х^I. Ш^I. Э^I. Я^I. 10 (дах) ошёна. 9 (нуҳ) блок (А^{II}. Б^{II}. В^{II}. Г^{II}. Д^{II}. Е^{II}. Ж^{II}. И^{II}. К^{II}) 12 (дувоздах) ошёна, бо ҷойгирони марказҳои савдову хизматрасонӣ дар ошёнаҳои аввал ва биноҳои ҳамроҳчаспонидасохташаванда ба блокҳои Б^I. Е. Ж. И. В^I. К. Г^I. Л. М^I. Б^{II}. Н^I. М. Н. С^I. Д^I. Г^I. Х^I. Ж^I. Ш^I ва К^{II}, таваққуфгоҳи нақлиёти зеризамини дар таҳонаи онҳо, як бинои савдову хизматрасонӣ дорои гушаи хунарҳои мардумӣ, утоқҳои нозири минтақавӣ, тибби оилавӣ ва сохтори идоракунии манзилҳо, сохтмони муассисаи таҳсилоти миёнаи умумӣ барои 1200 хонанда ва боғчаи кудакона барои 300 ҷой, дар заминаи манзилҳои истиқоматии шахсӣ ва бинуву иншоотҳои мавҷудаи баргарафшаванда, воқеъ дар кучаҳои Л. Шералӣ, Ф. Шаҳобов, С. Носиров, Ғ. Абдулло, Н. Маъсумӣ, М. Турсунзода ва К. Ҷӯраев, ноҳияи Исмоили Сомонӣ шаҳри Душанбе.

БЛОК Э^I (Барои фуруш)




Нақшаи блокбандии минтақаи №1

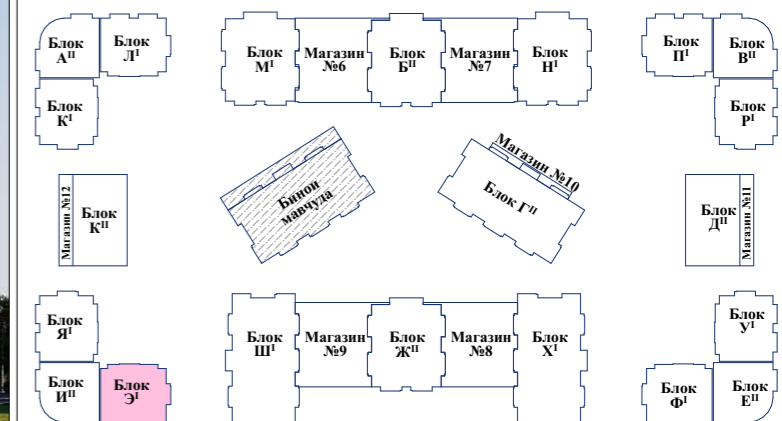


Тарҳи ошёнаи 1-ум


БЛОК - Э'

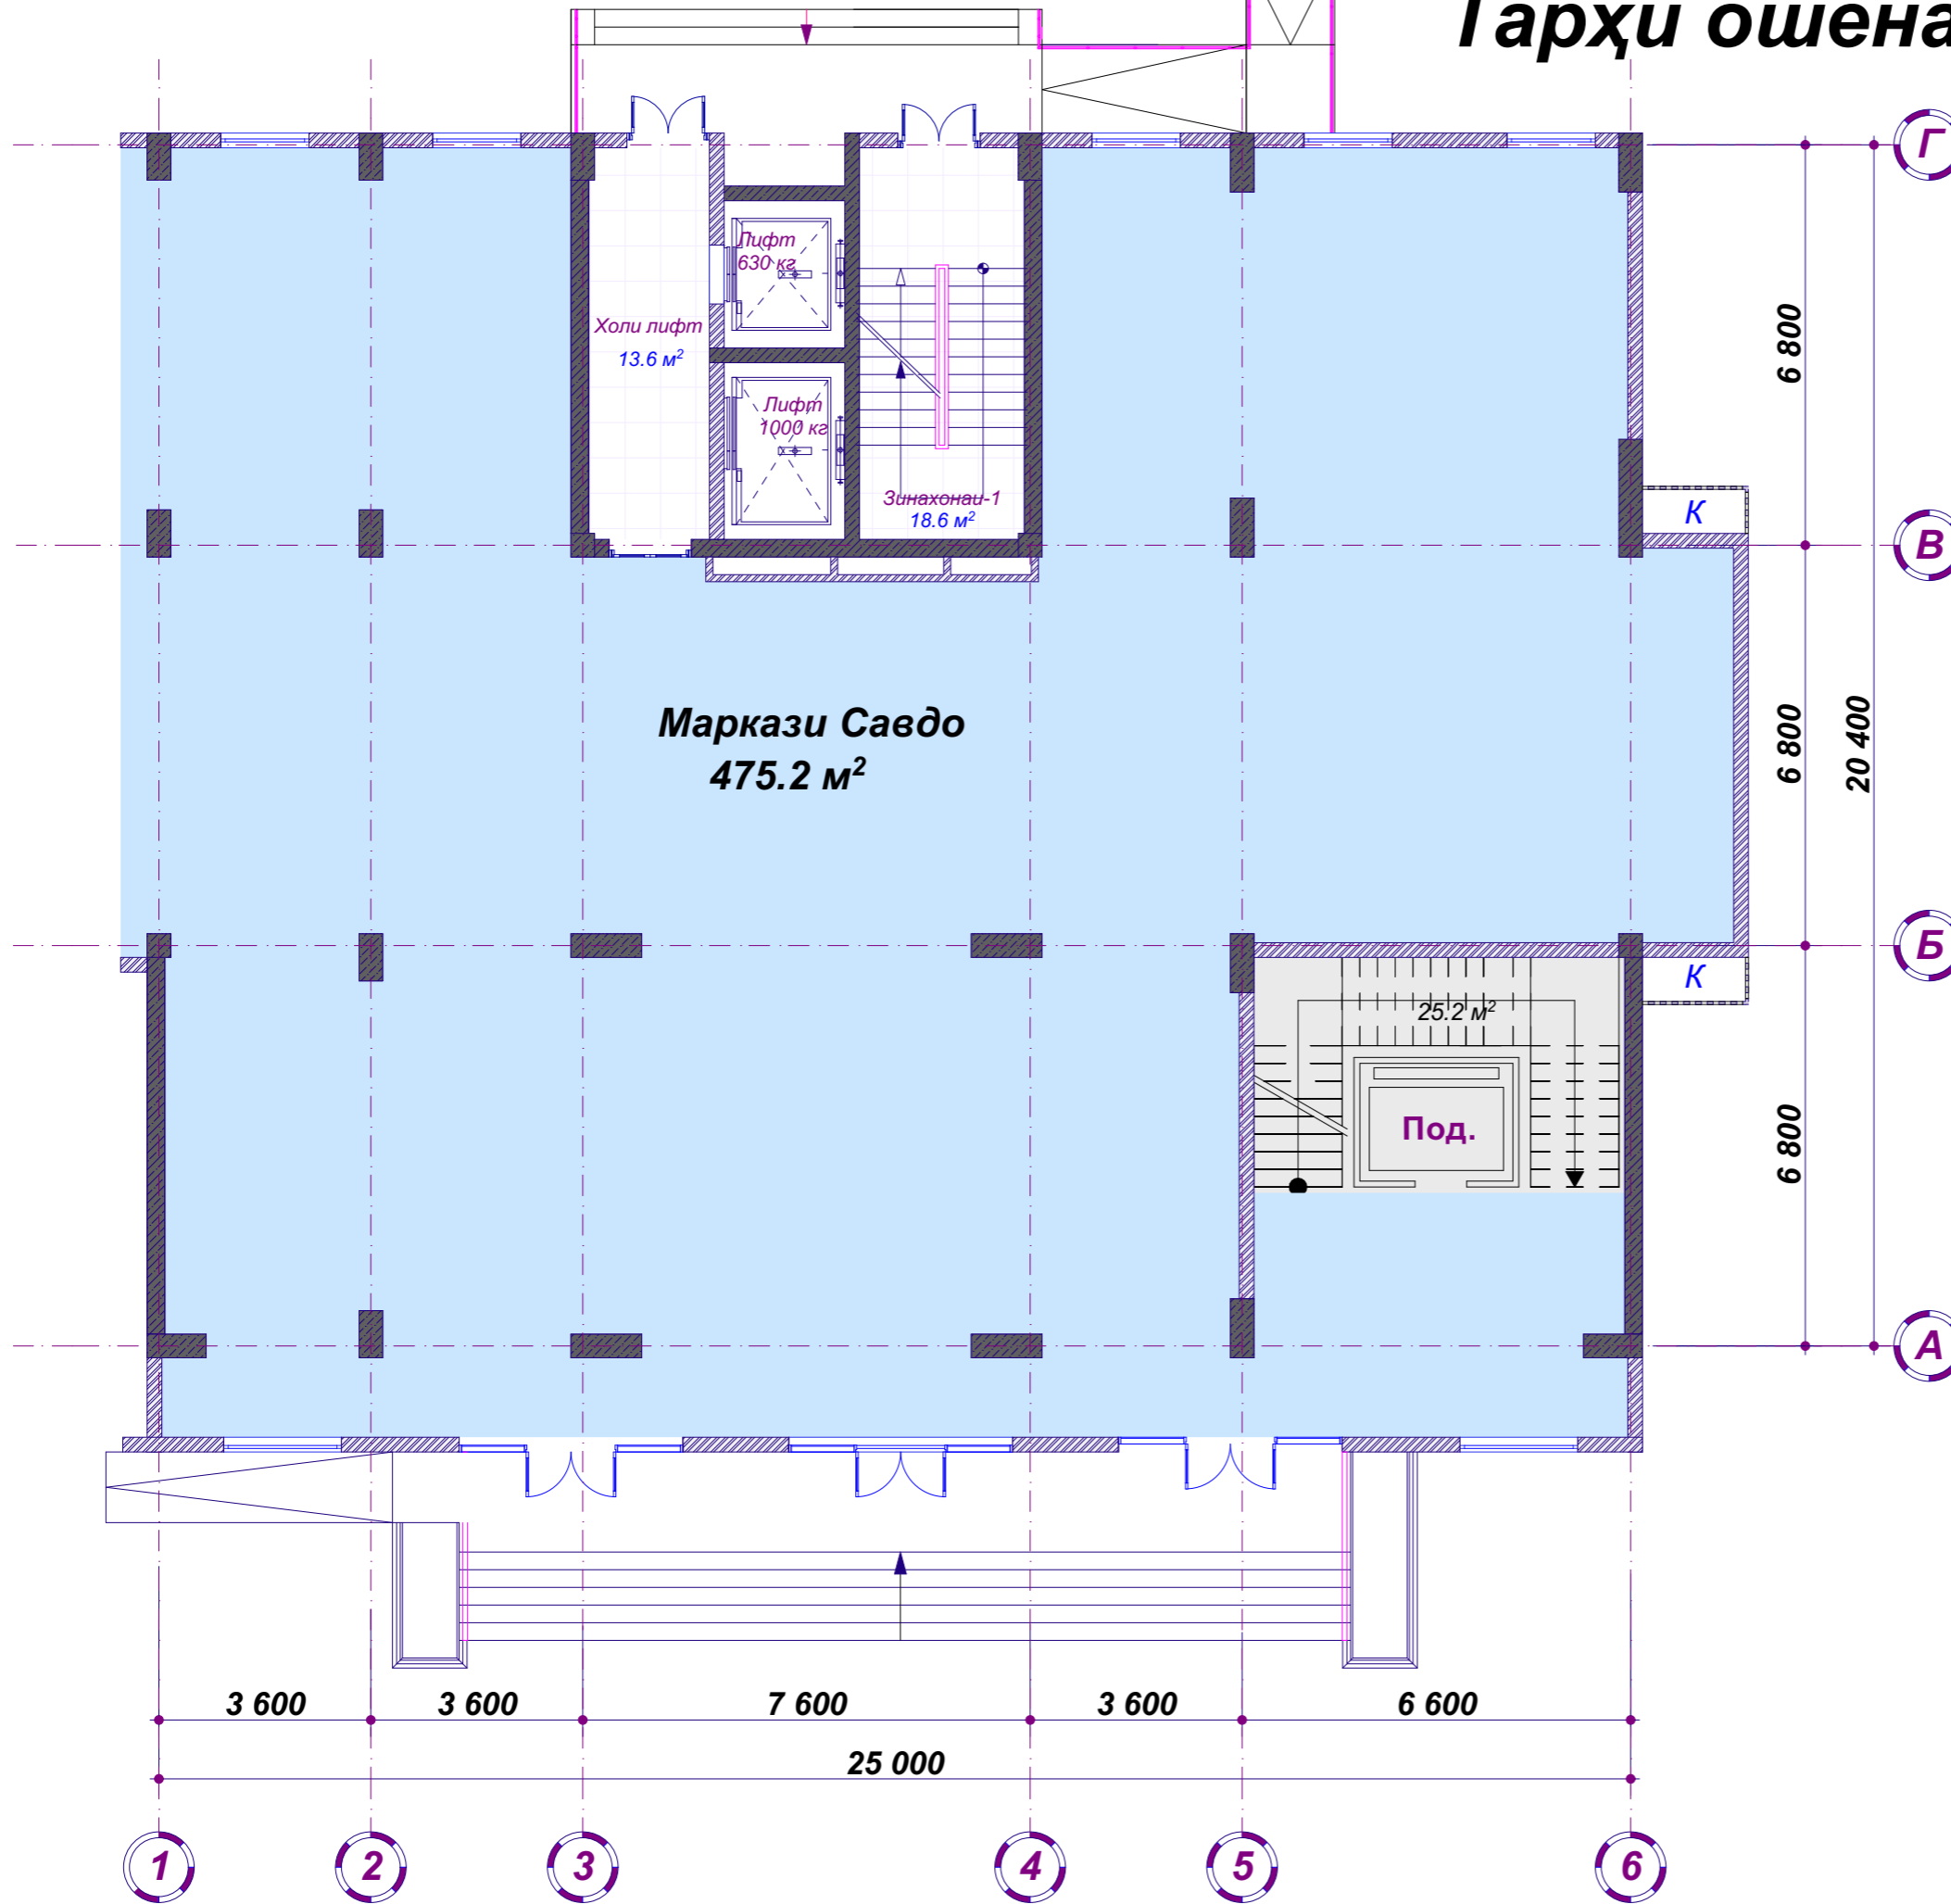


Нақшаи блокбандии минтақаи №1

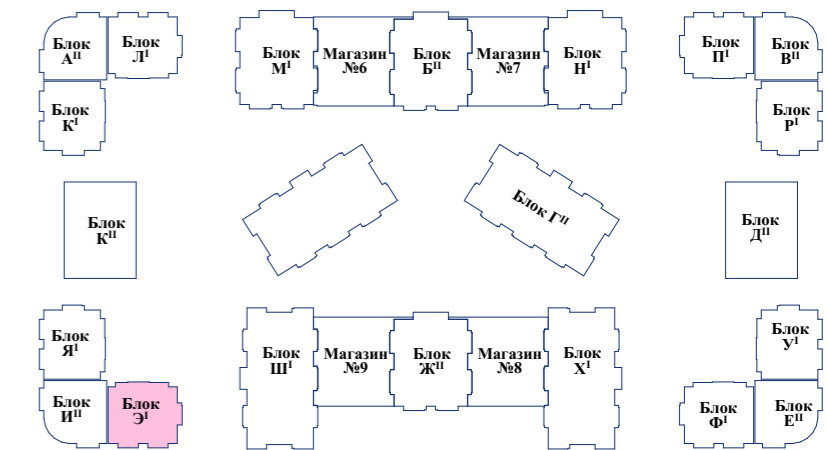


Тарҳи ошёнаи 2-юм

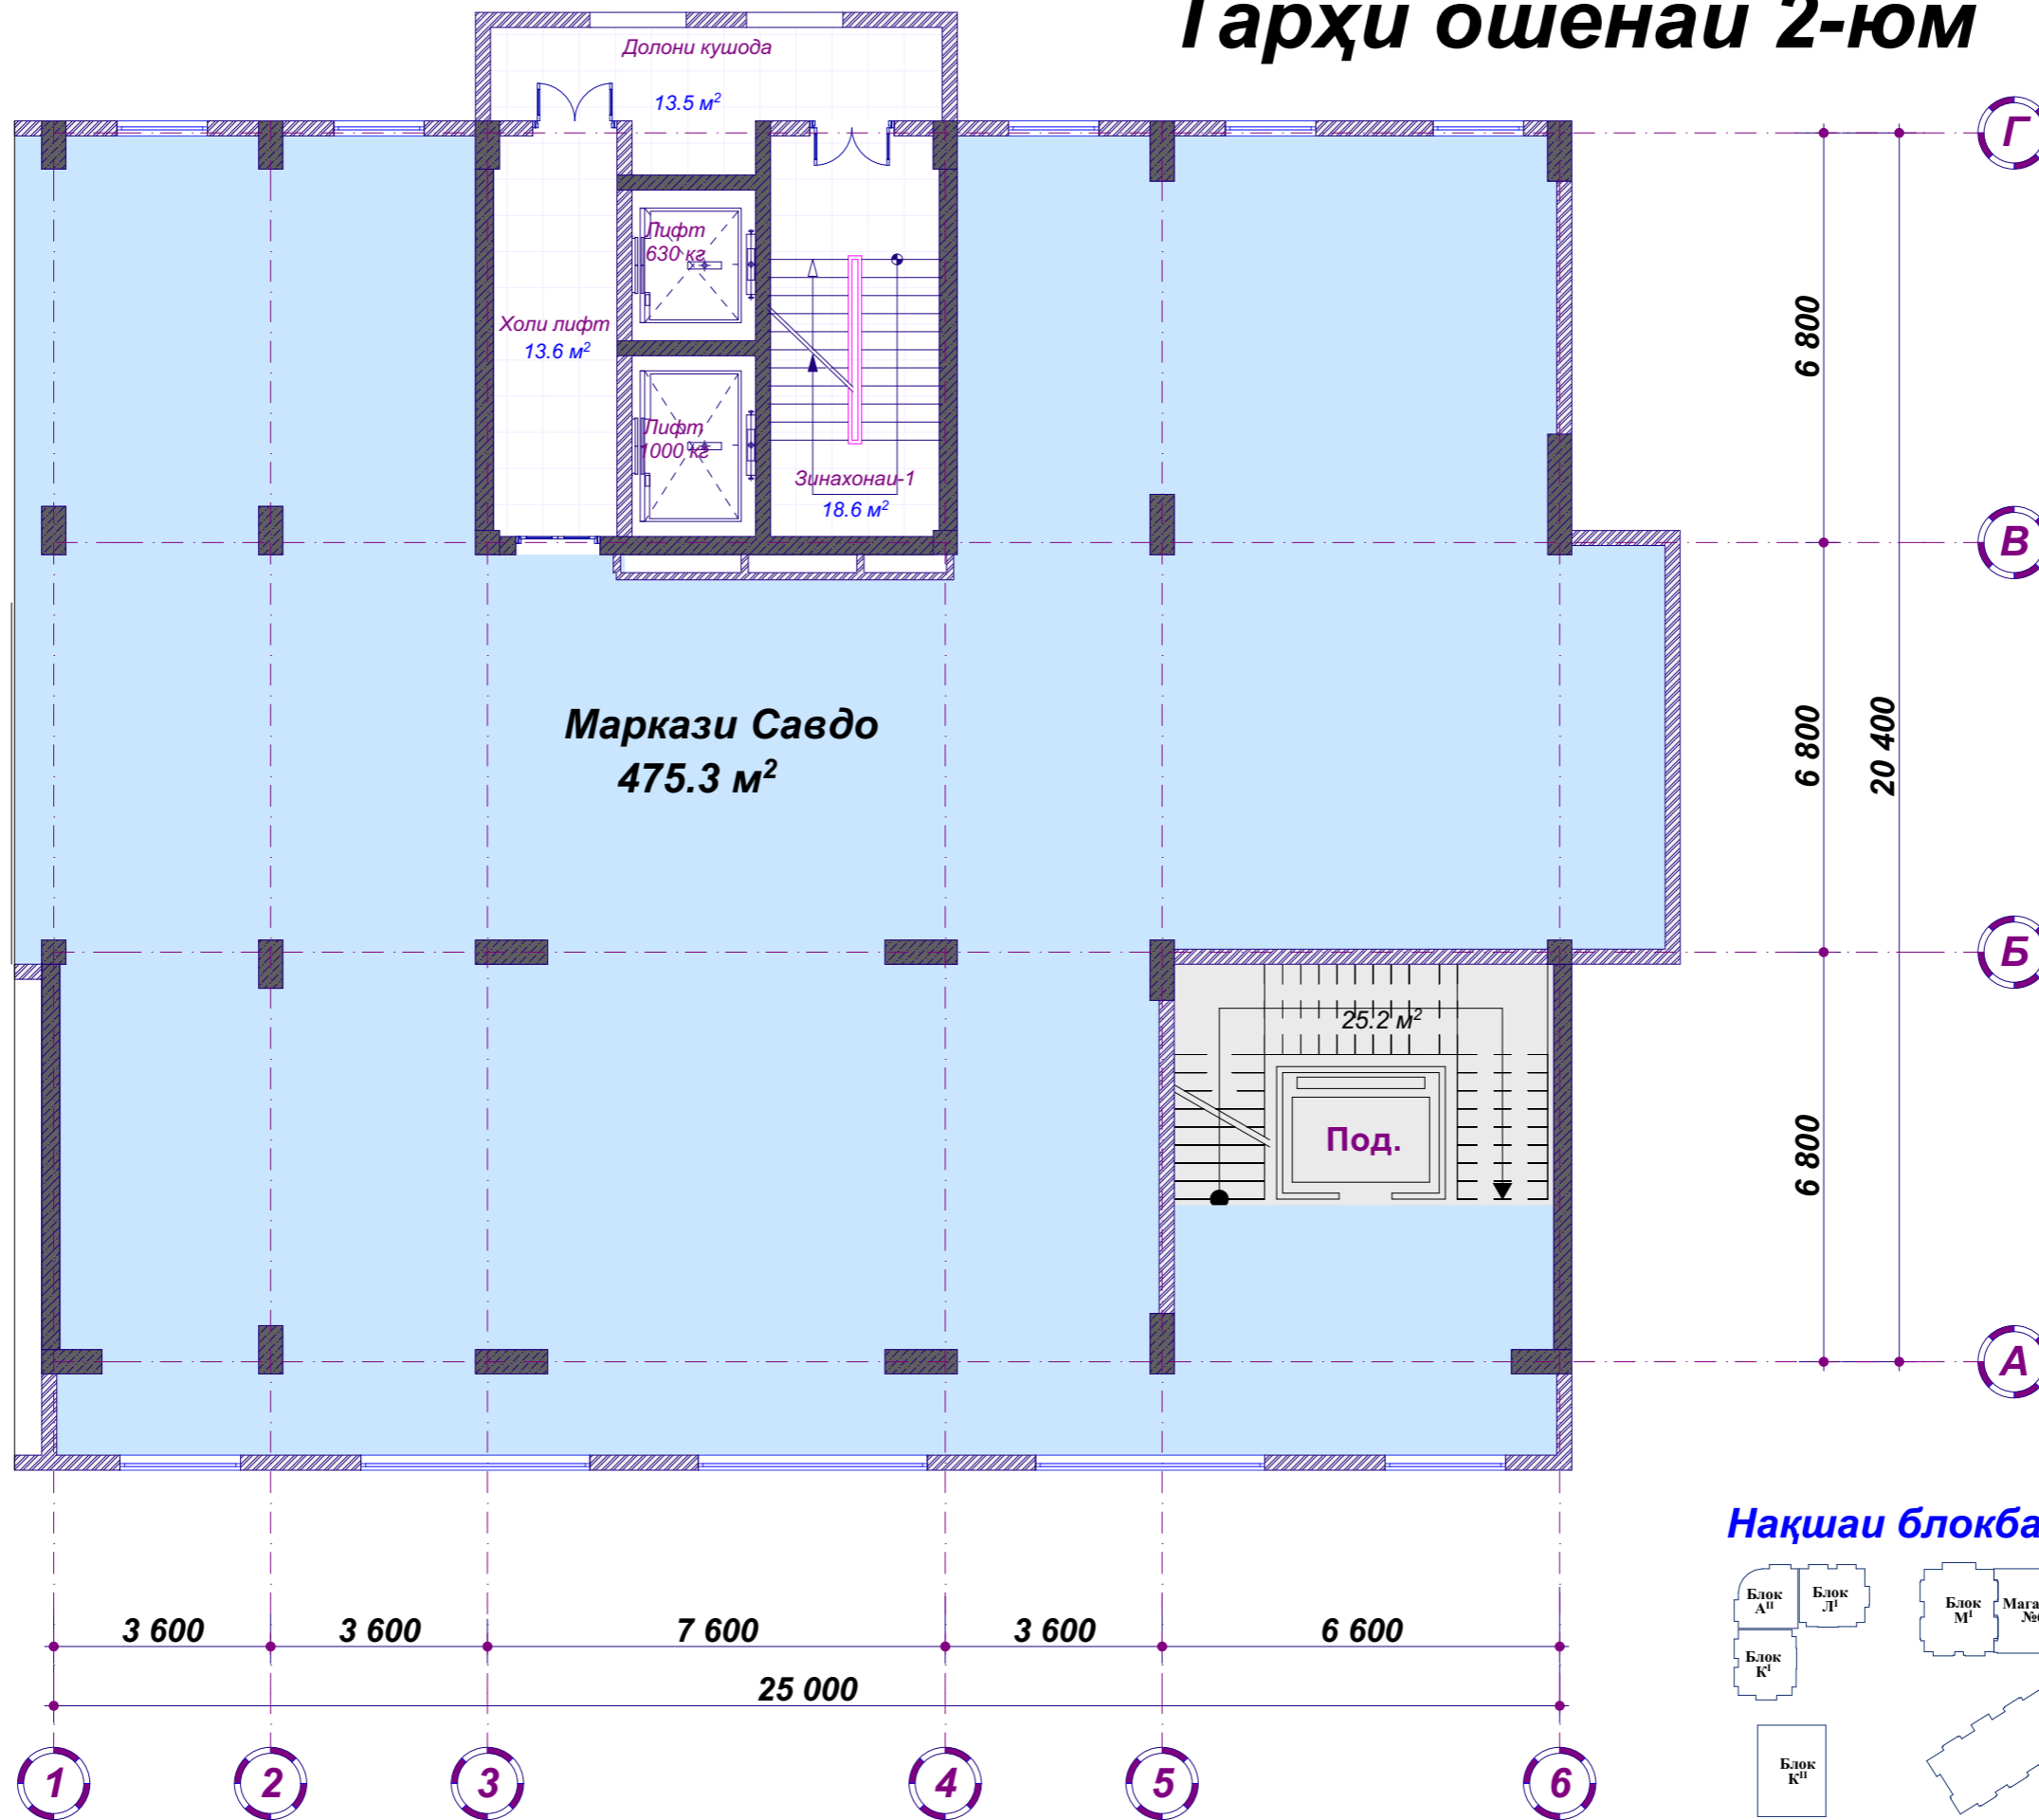


Нақшаи блокбандии минтақаи №1

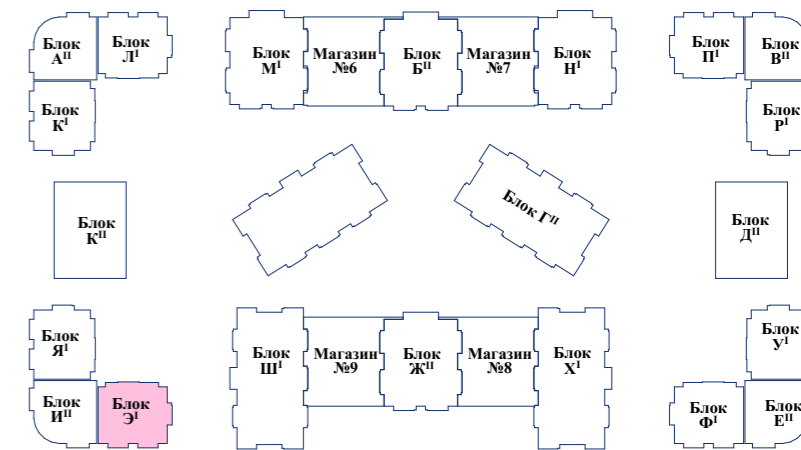


ТАРҲИ ОШЁНАИ 3-ЮМ

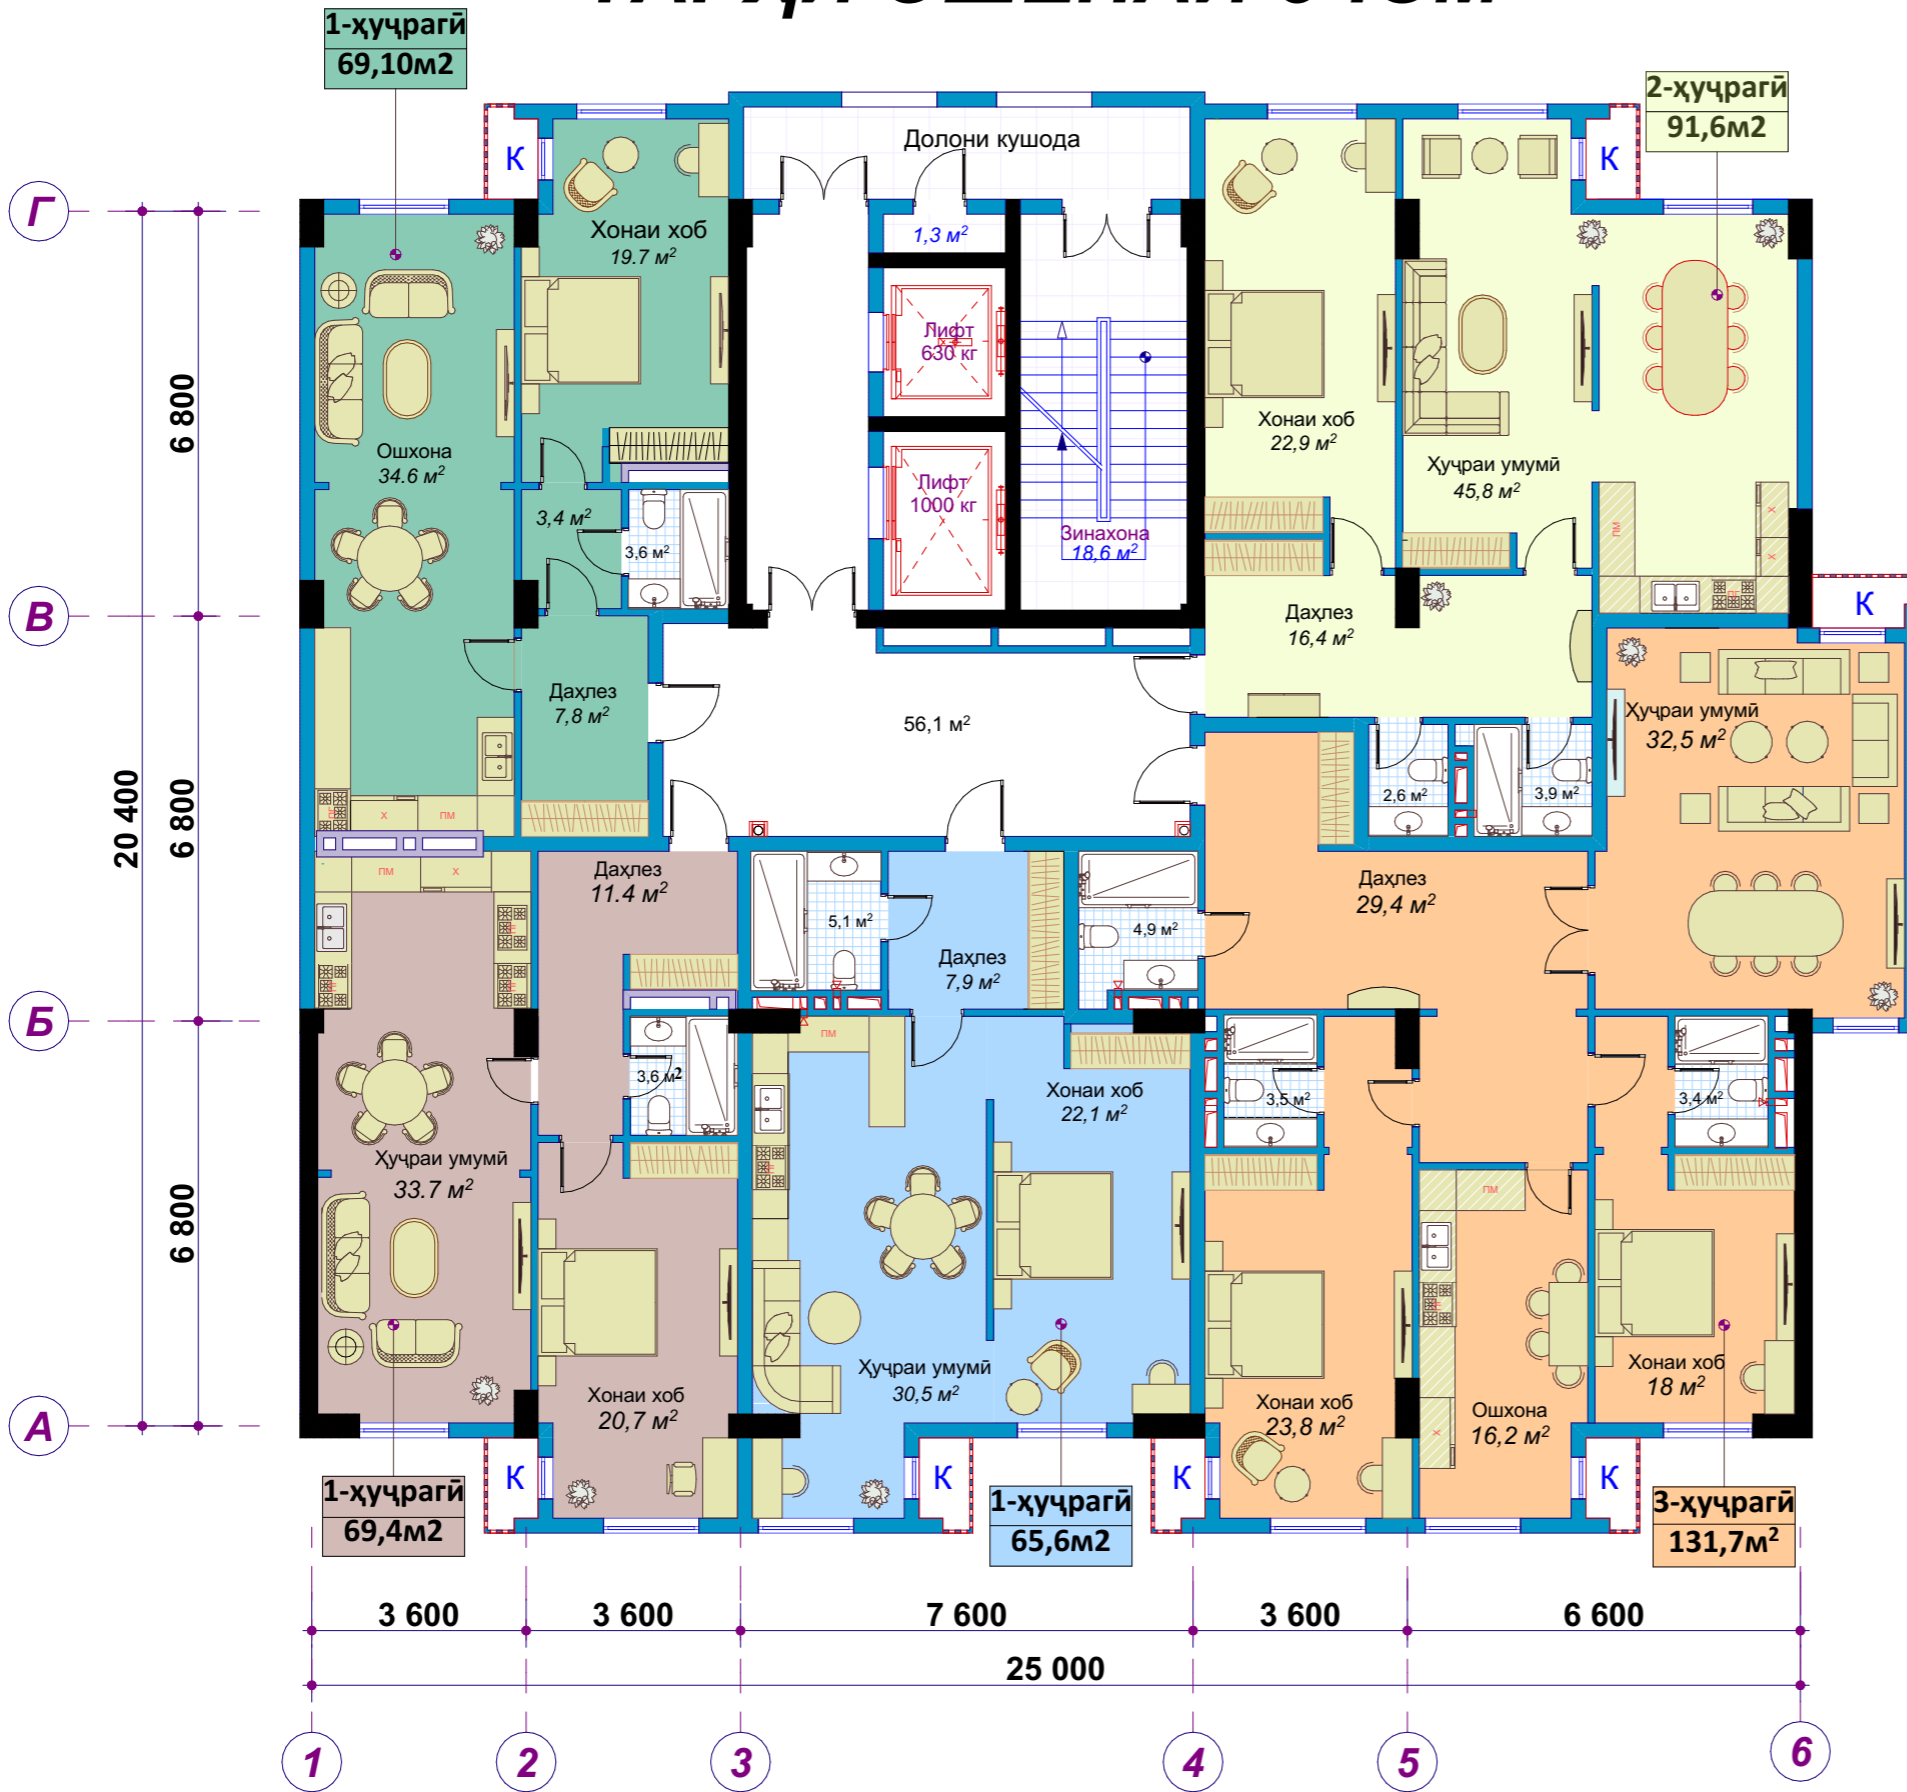


Нақшаи блокбандии минтақаи №1

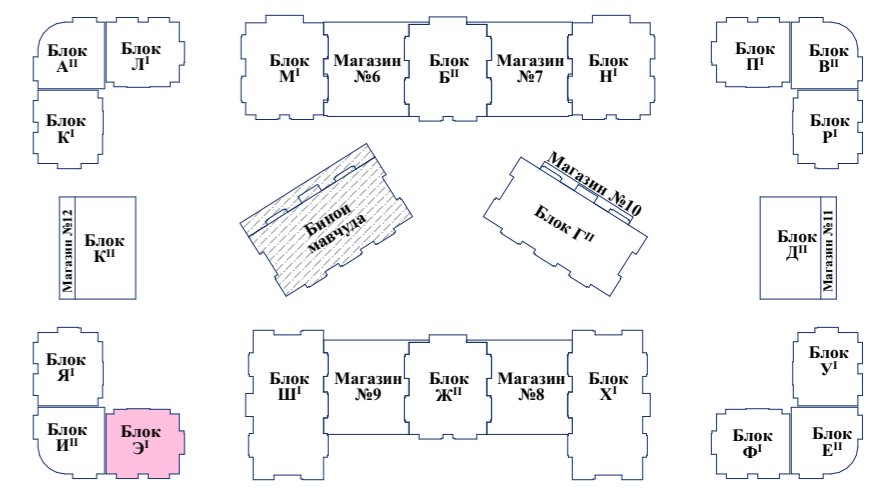


ТАРҲИ ОШЁНАИ 4-УМ

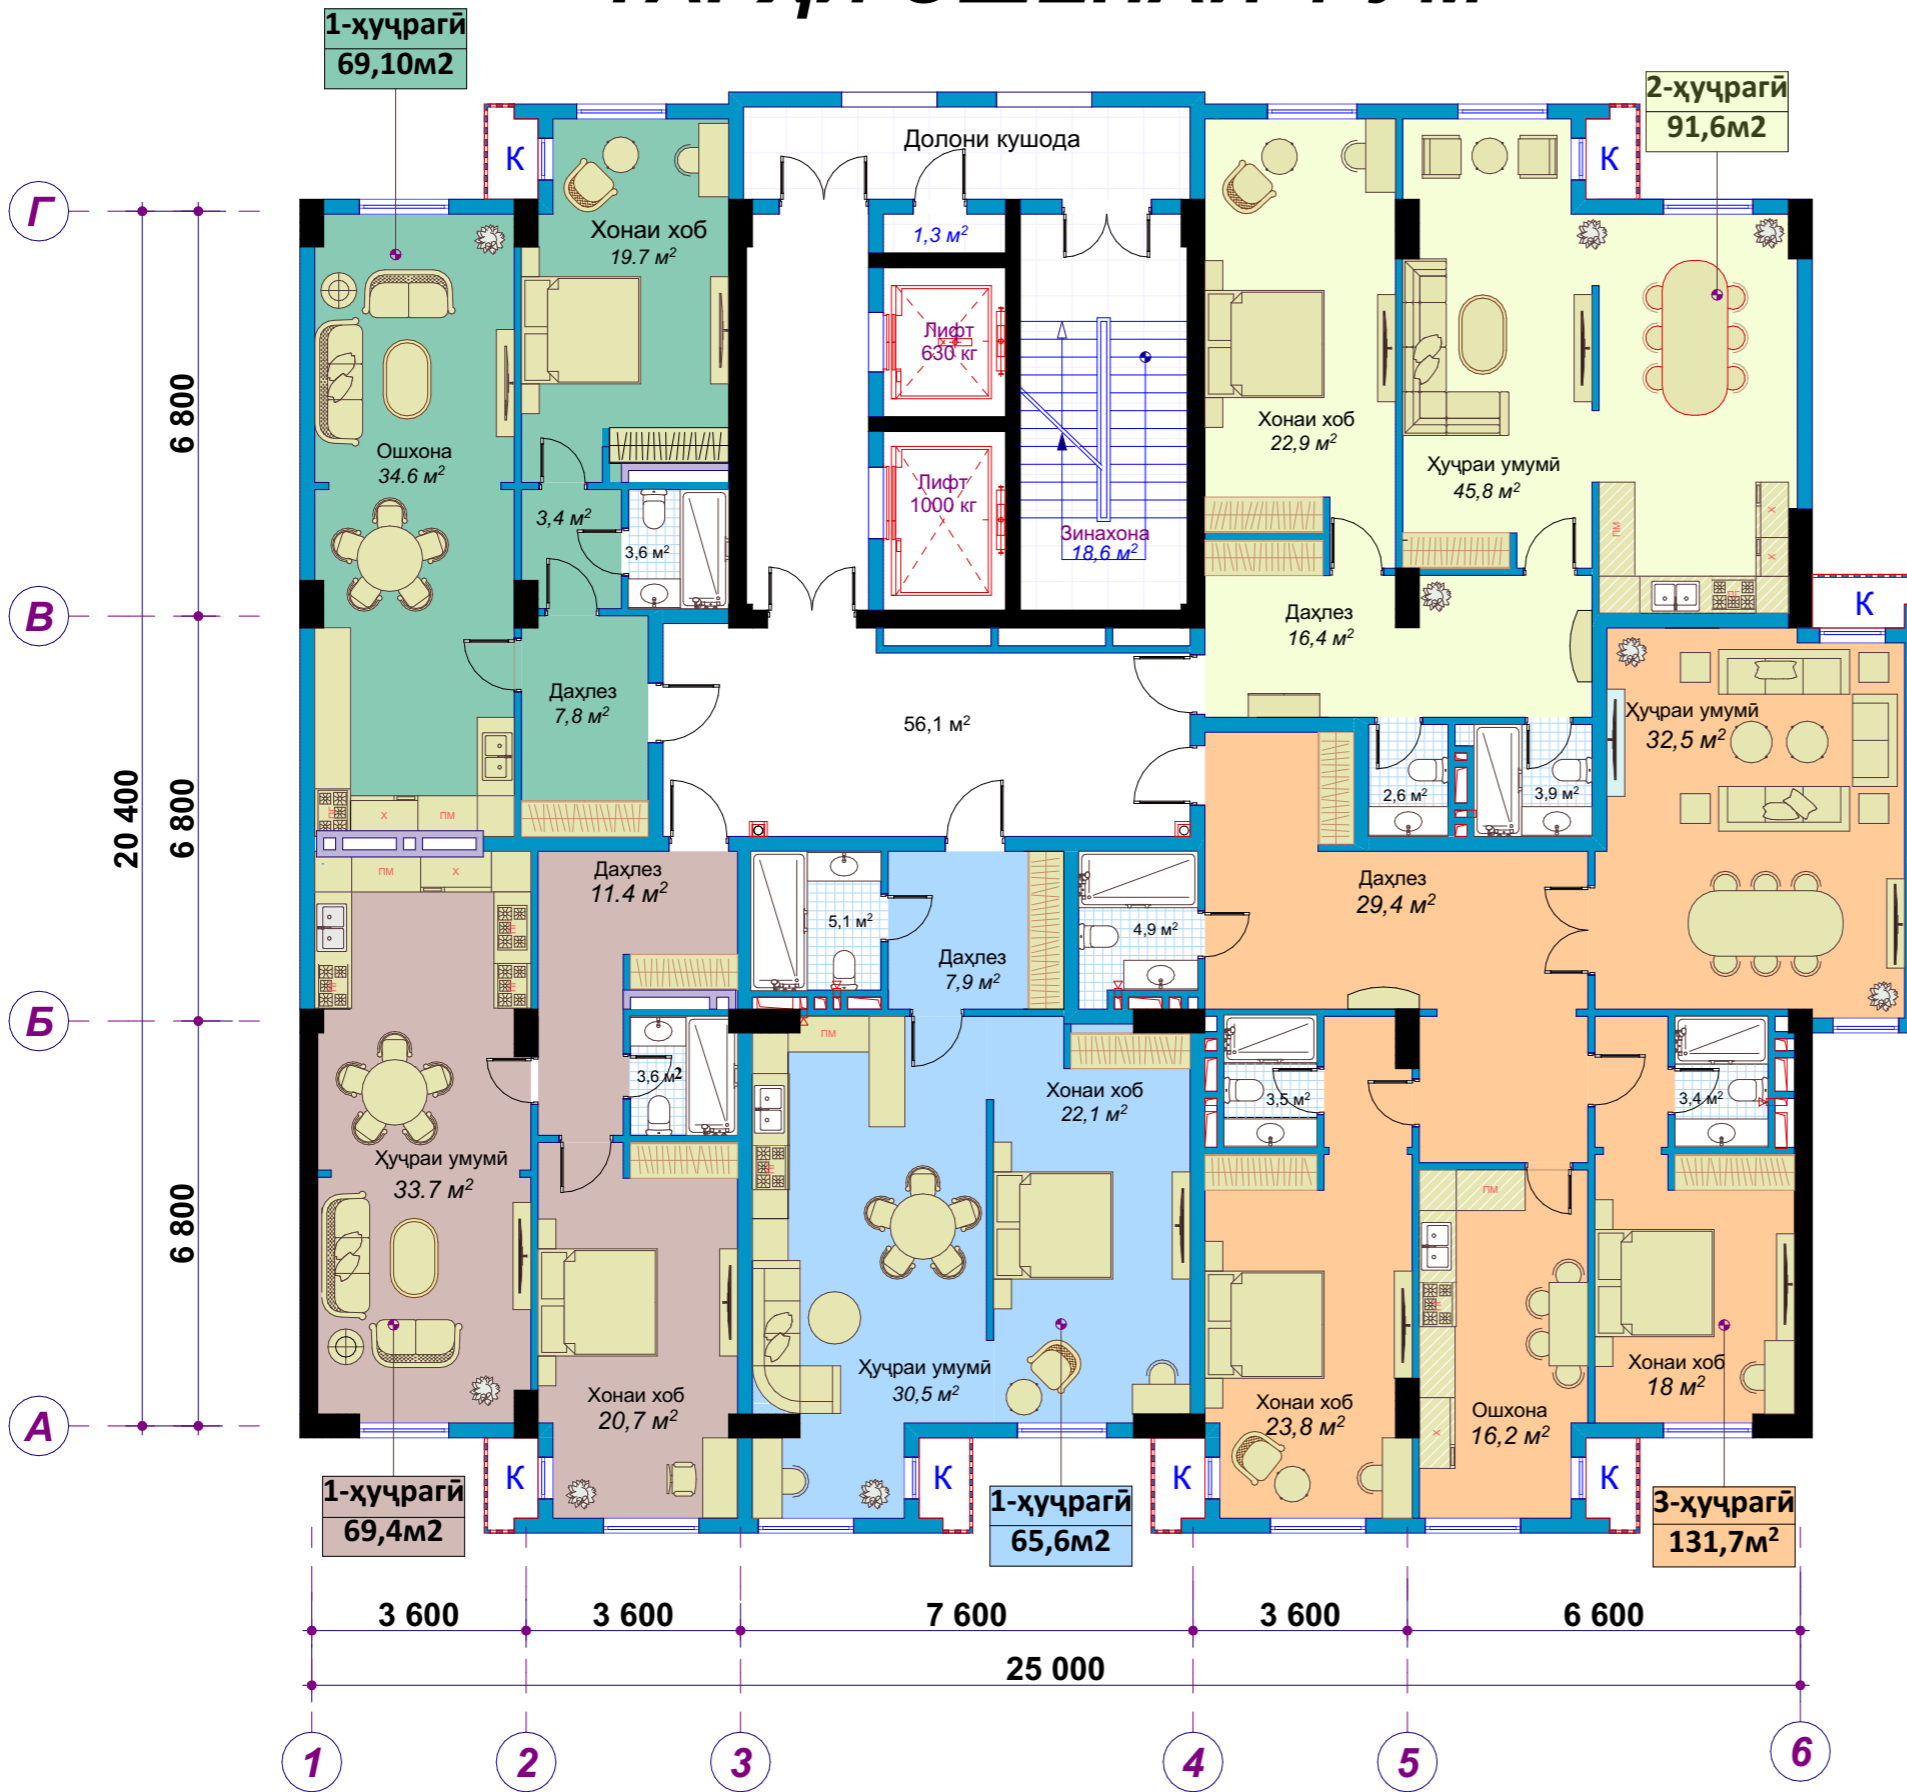


Нақшаи блокбандии минтақаи №1

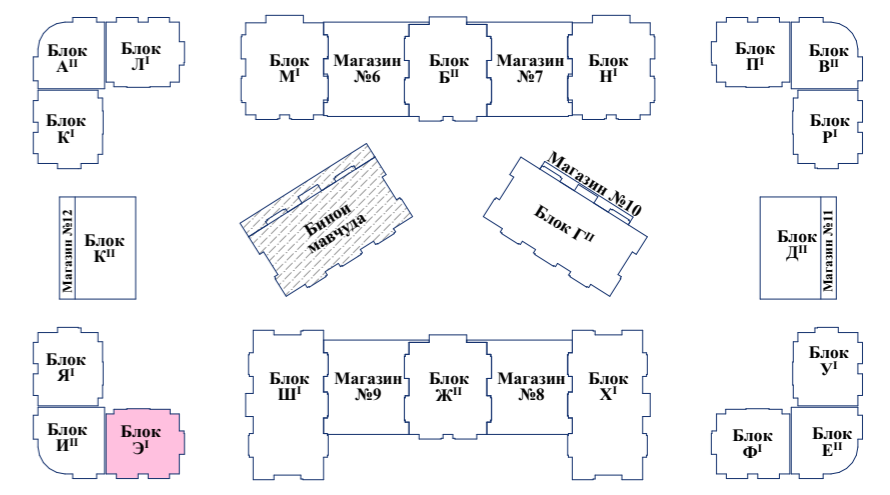


ТАРҲИ ОШЁНАИ 5-УМ

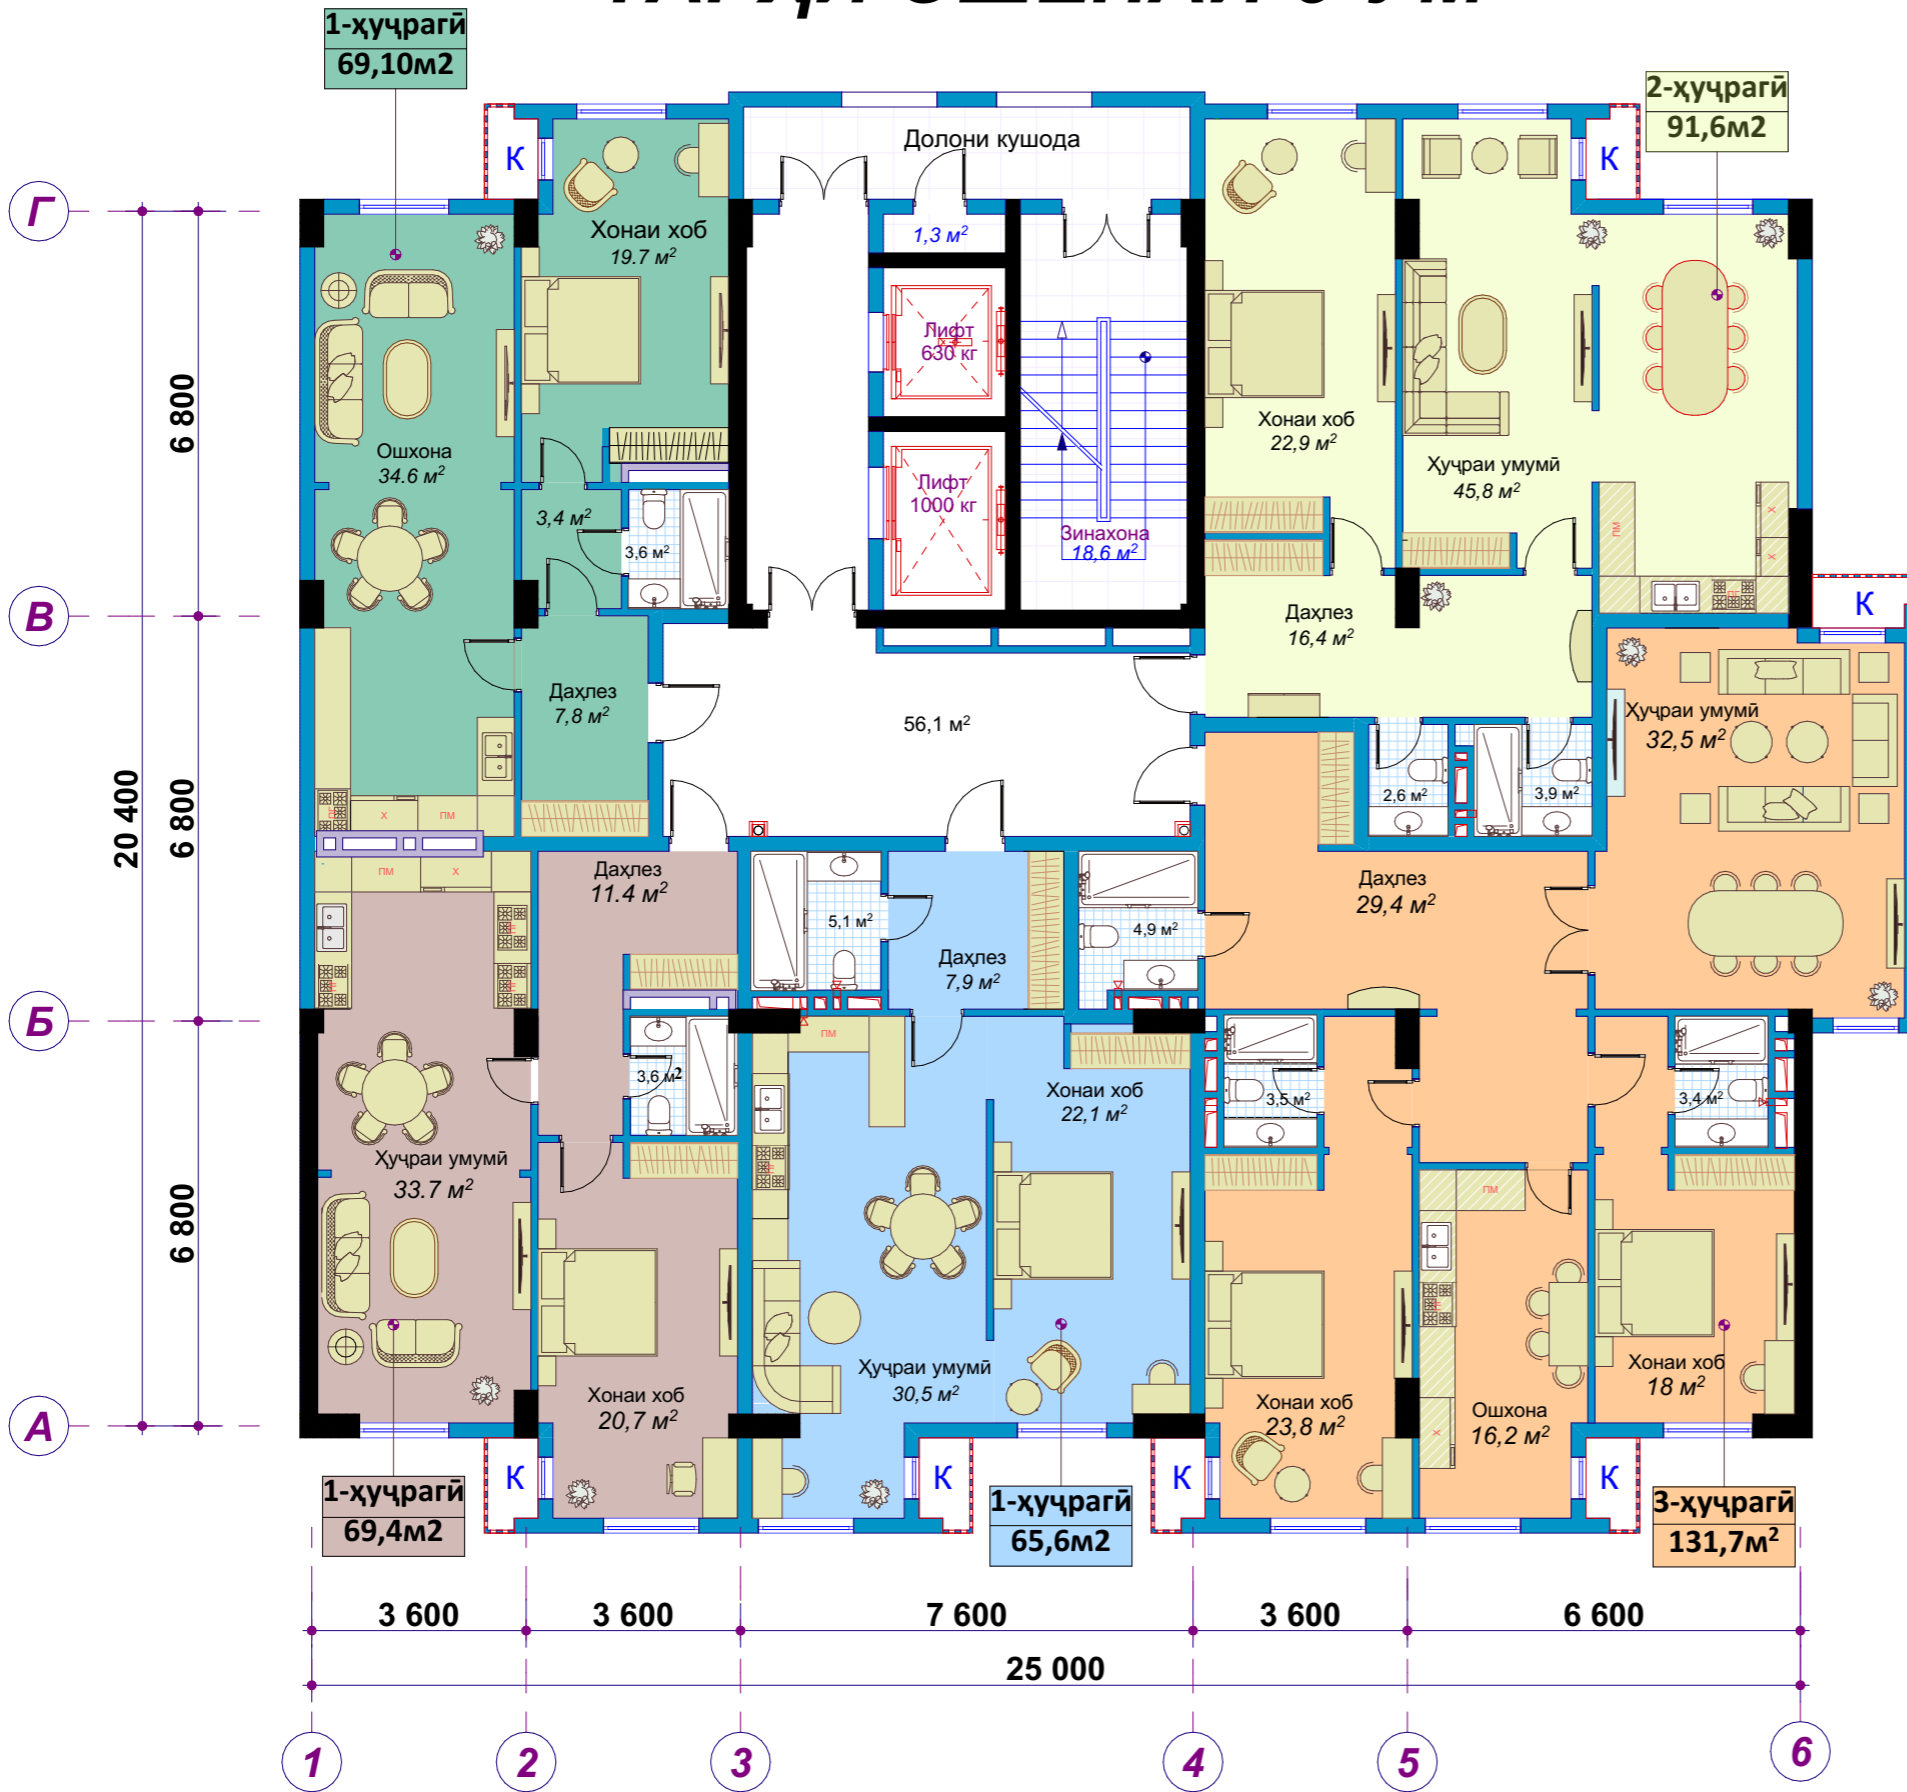


Нақшаи блокбандии минтақаи №1

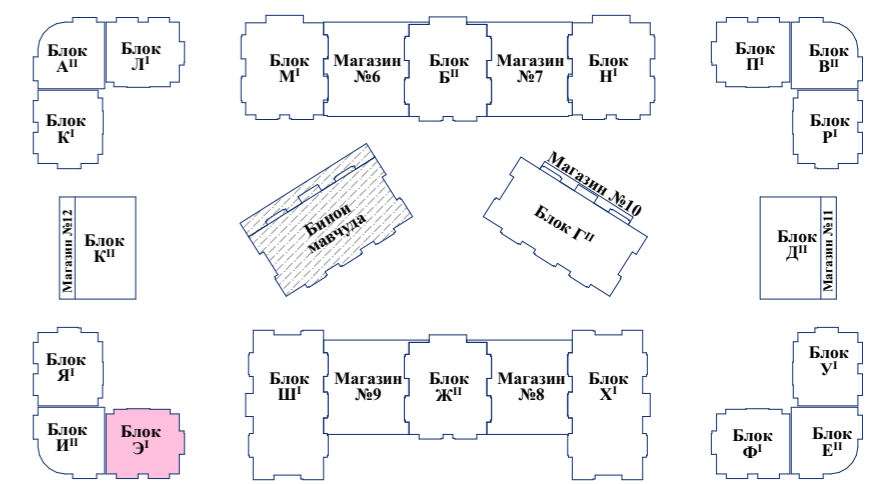


ТАРҲИ ОШЁНАИ 6-УМ

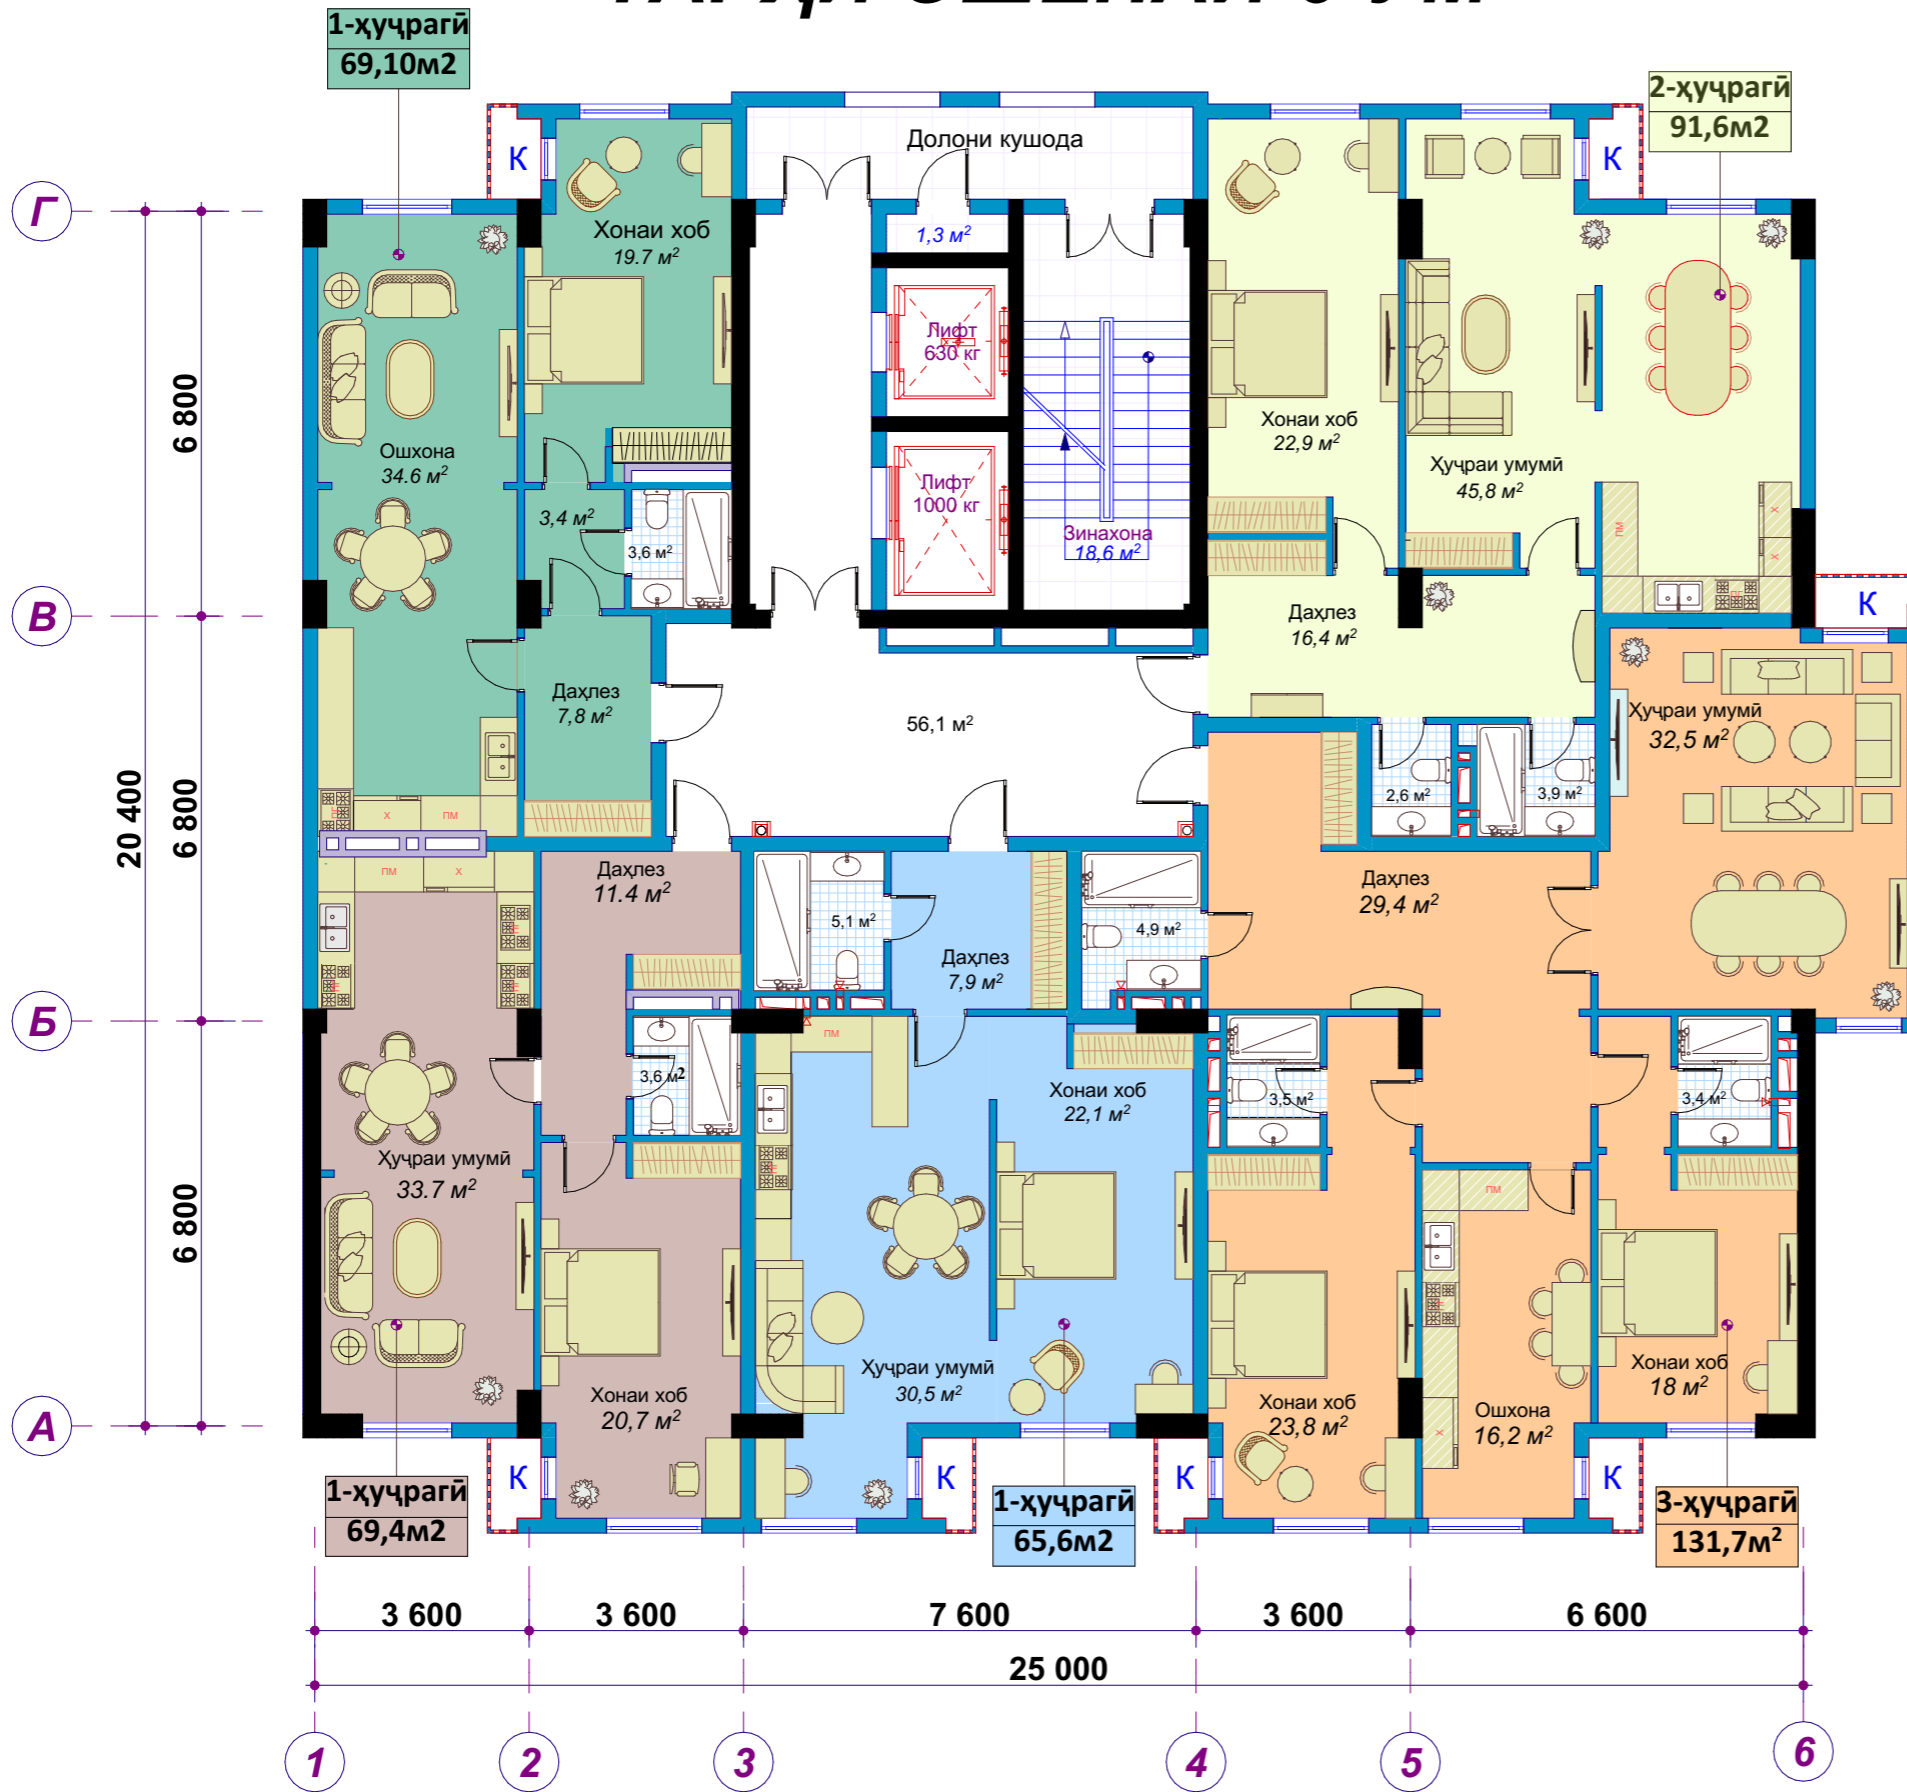


Нақшаи блокбандии минтақаи №1

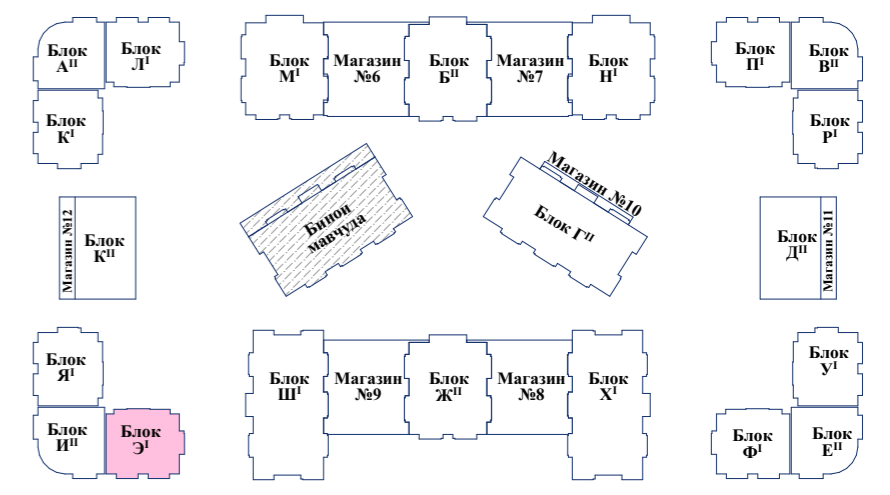


ТАРҲИ ОШЁНАИ 7-УМ

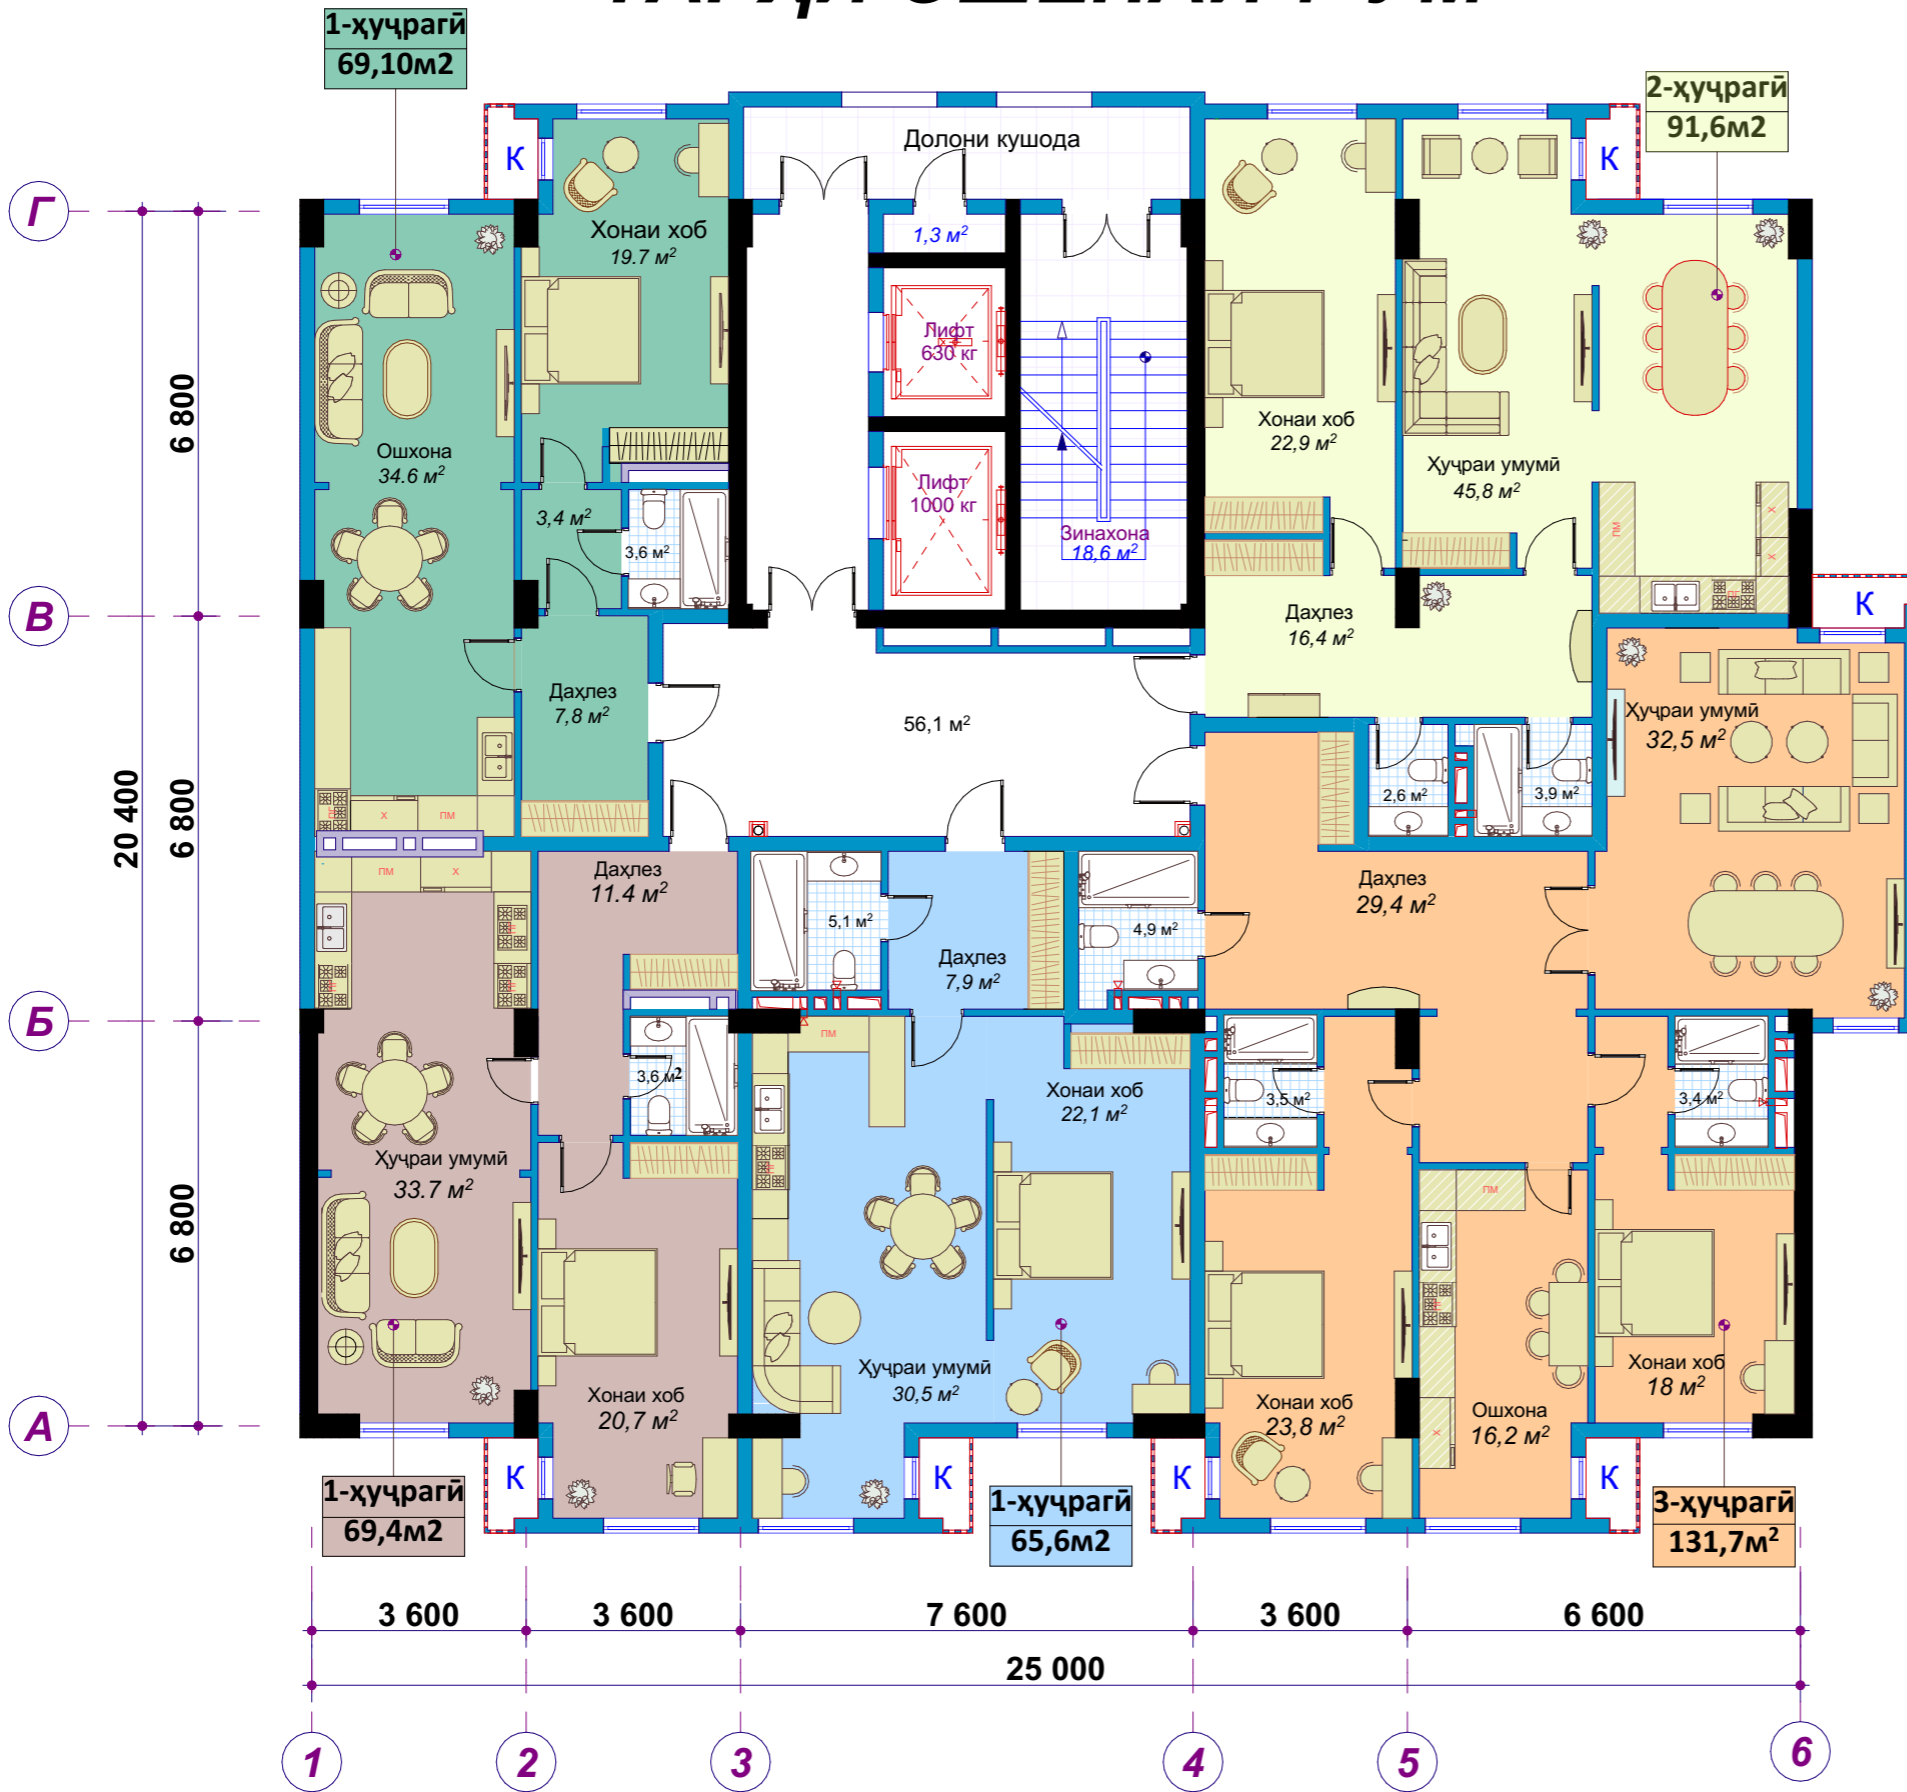


Нақшаи блокбандии минтақаи №1

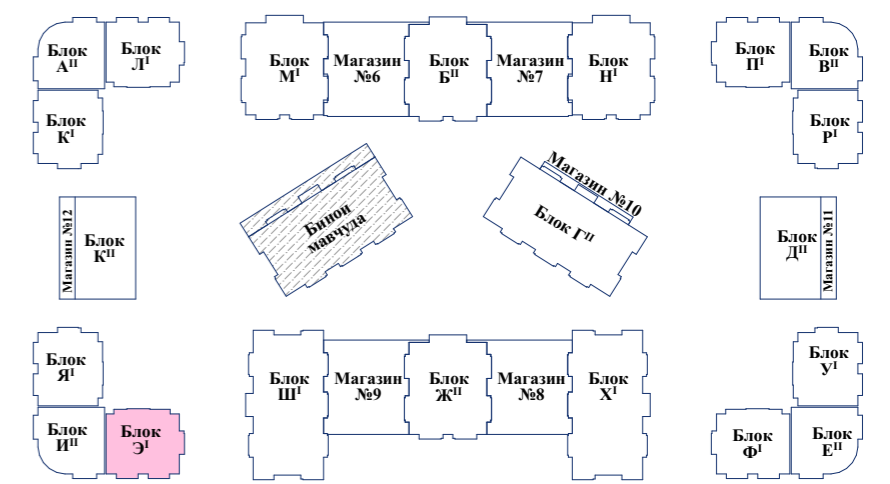


ТАРҲИ ОШЁНАИ 8-УМ

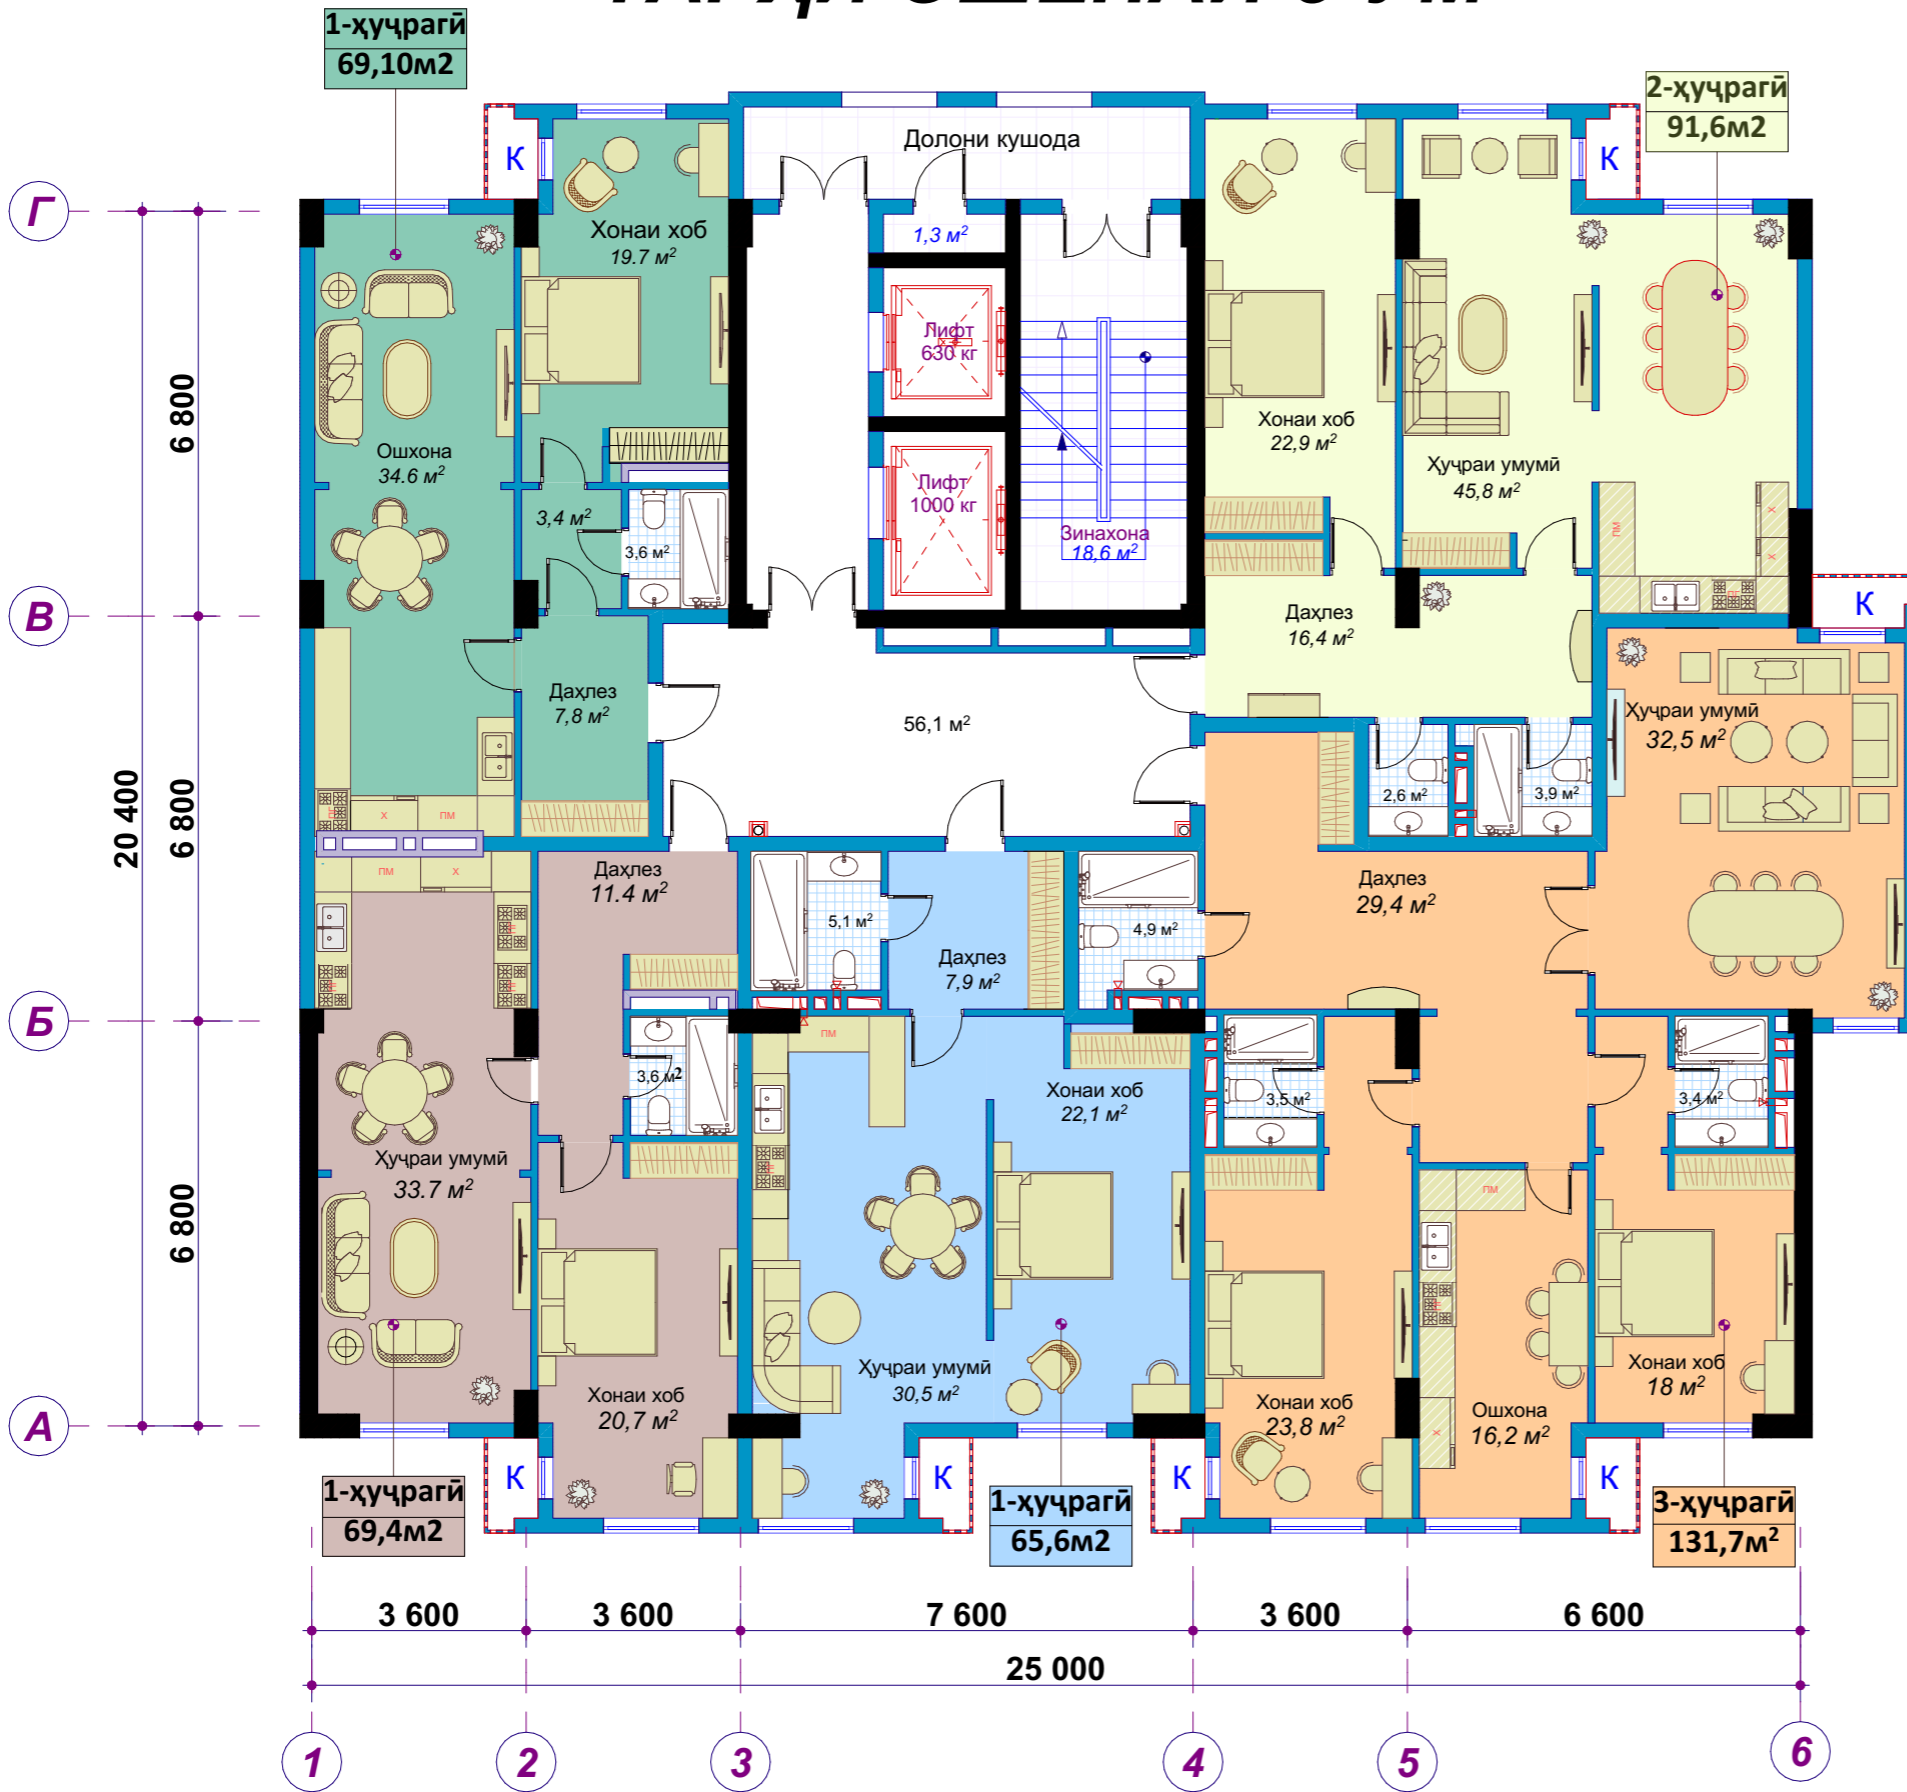


Нақшаи блокбандии минтақаи №1

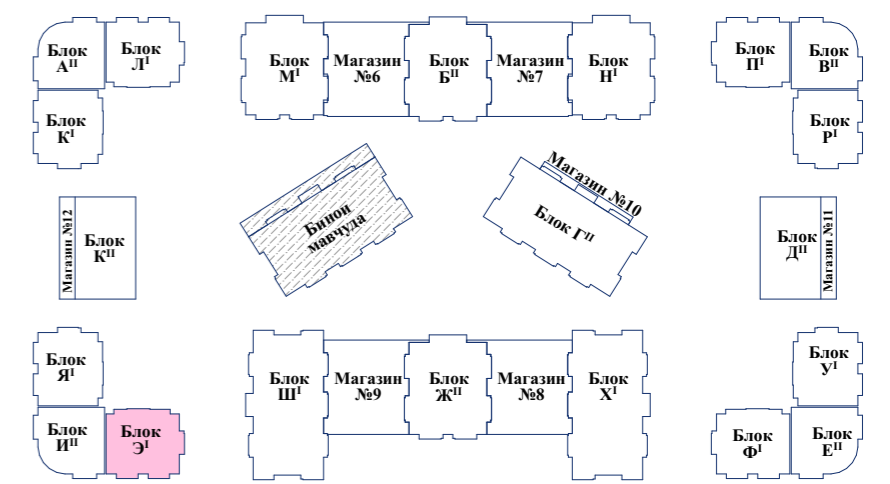


ТАРҲИ ОШЁНАИ 9-УМ

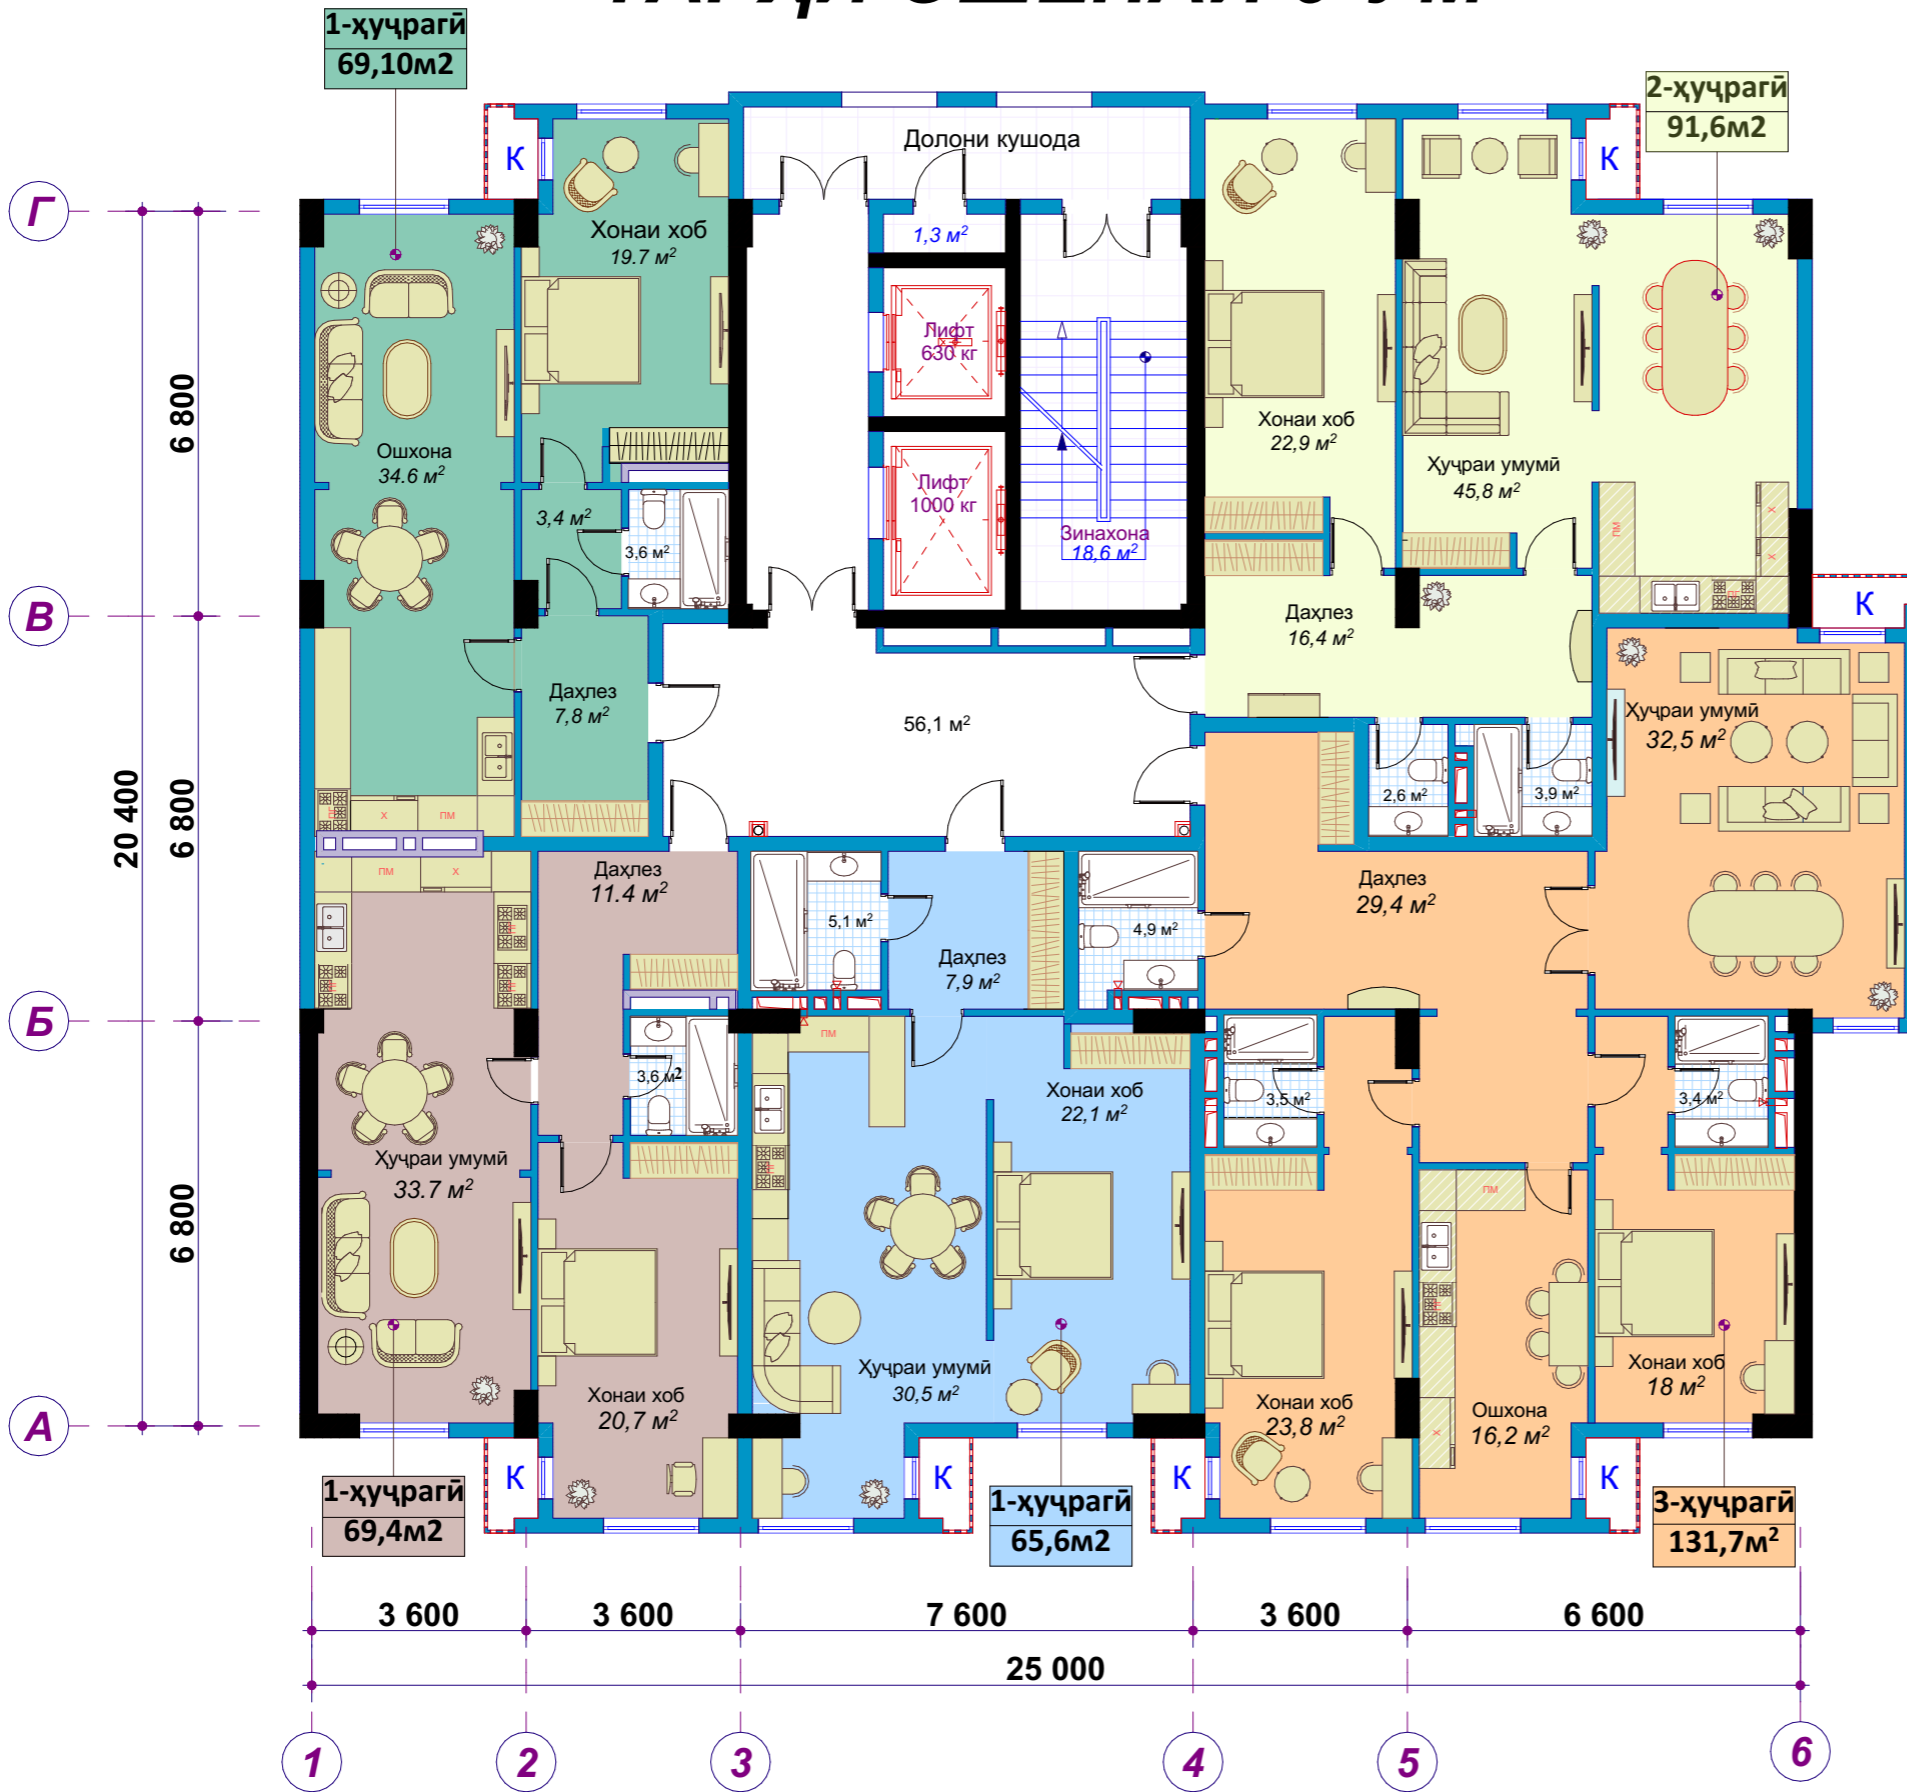

Нақшаи блокбандии минтақаи №1

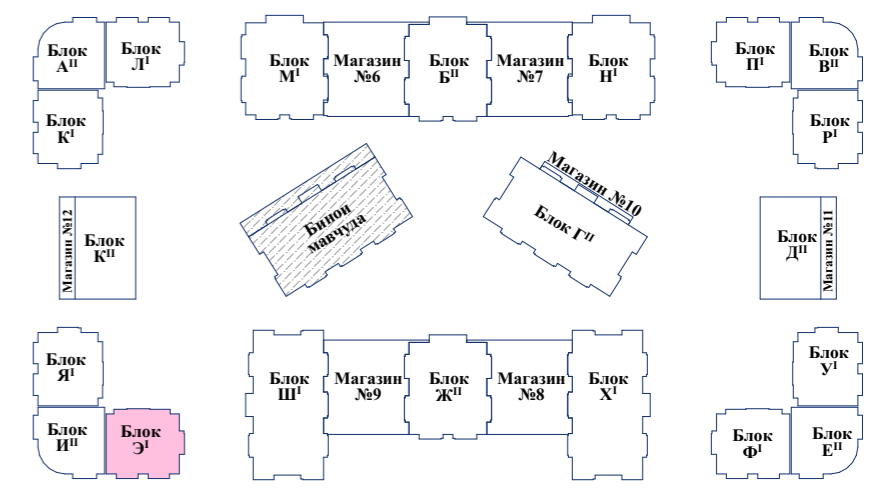

ТАРҶИ ОШЁНАИ 10-УМ

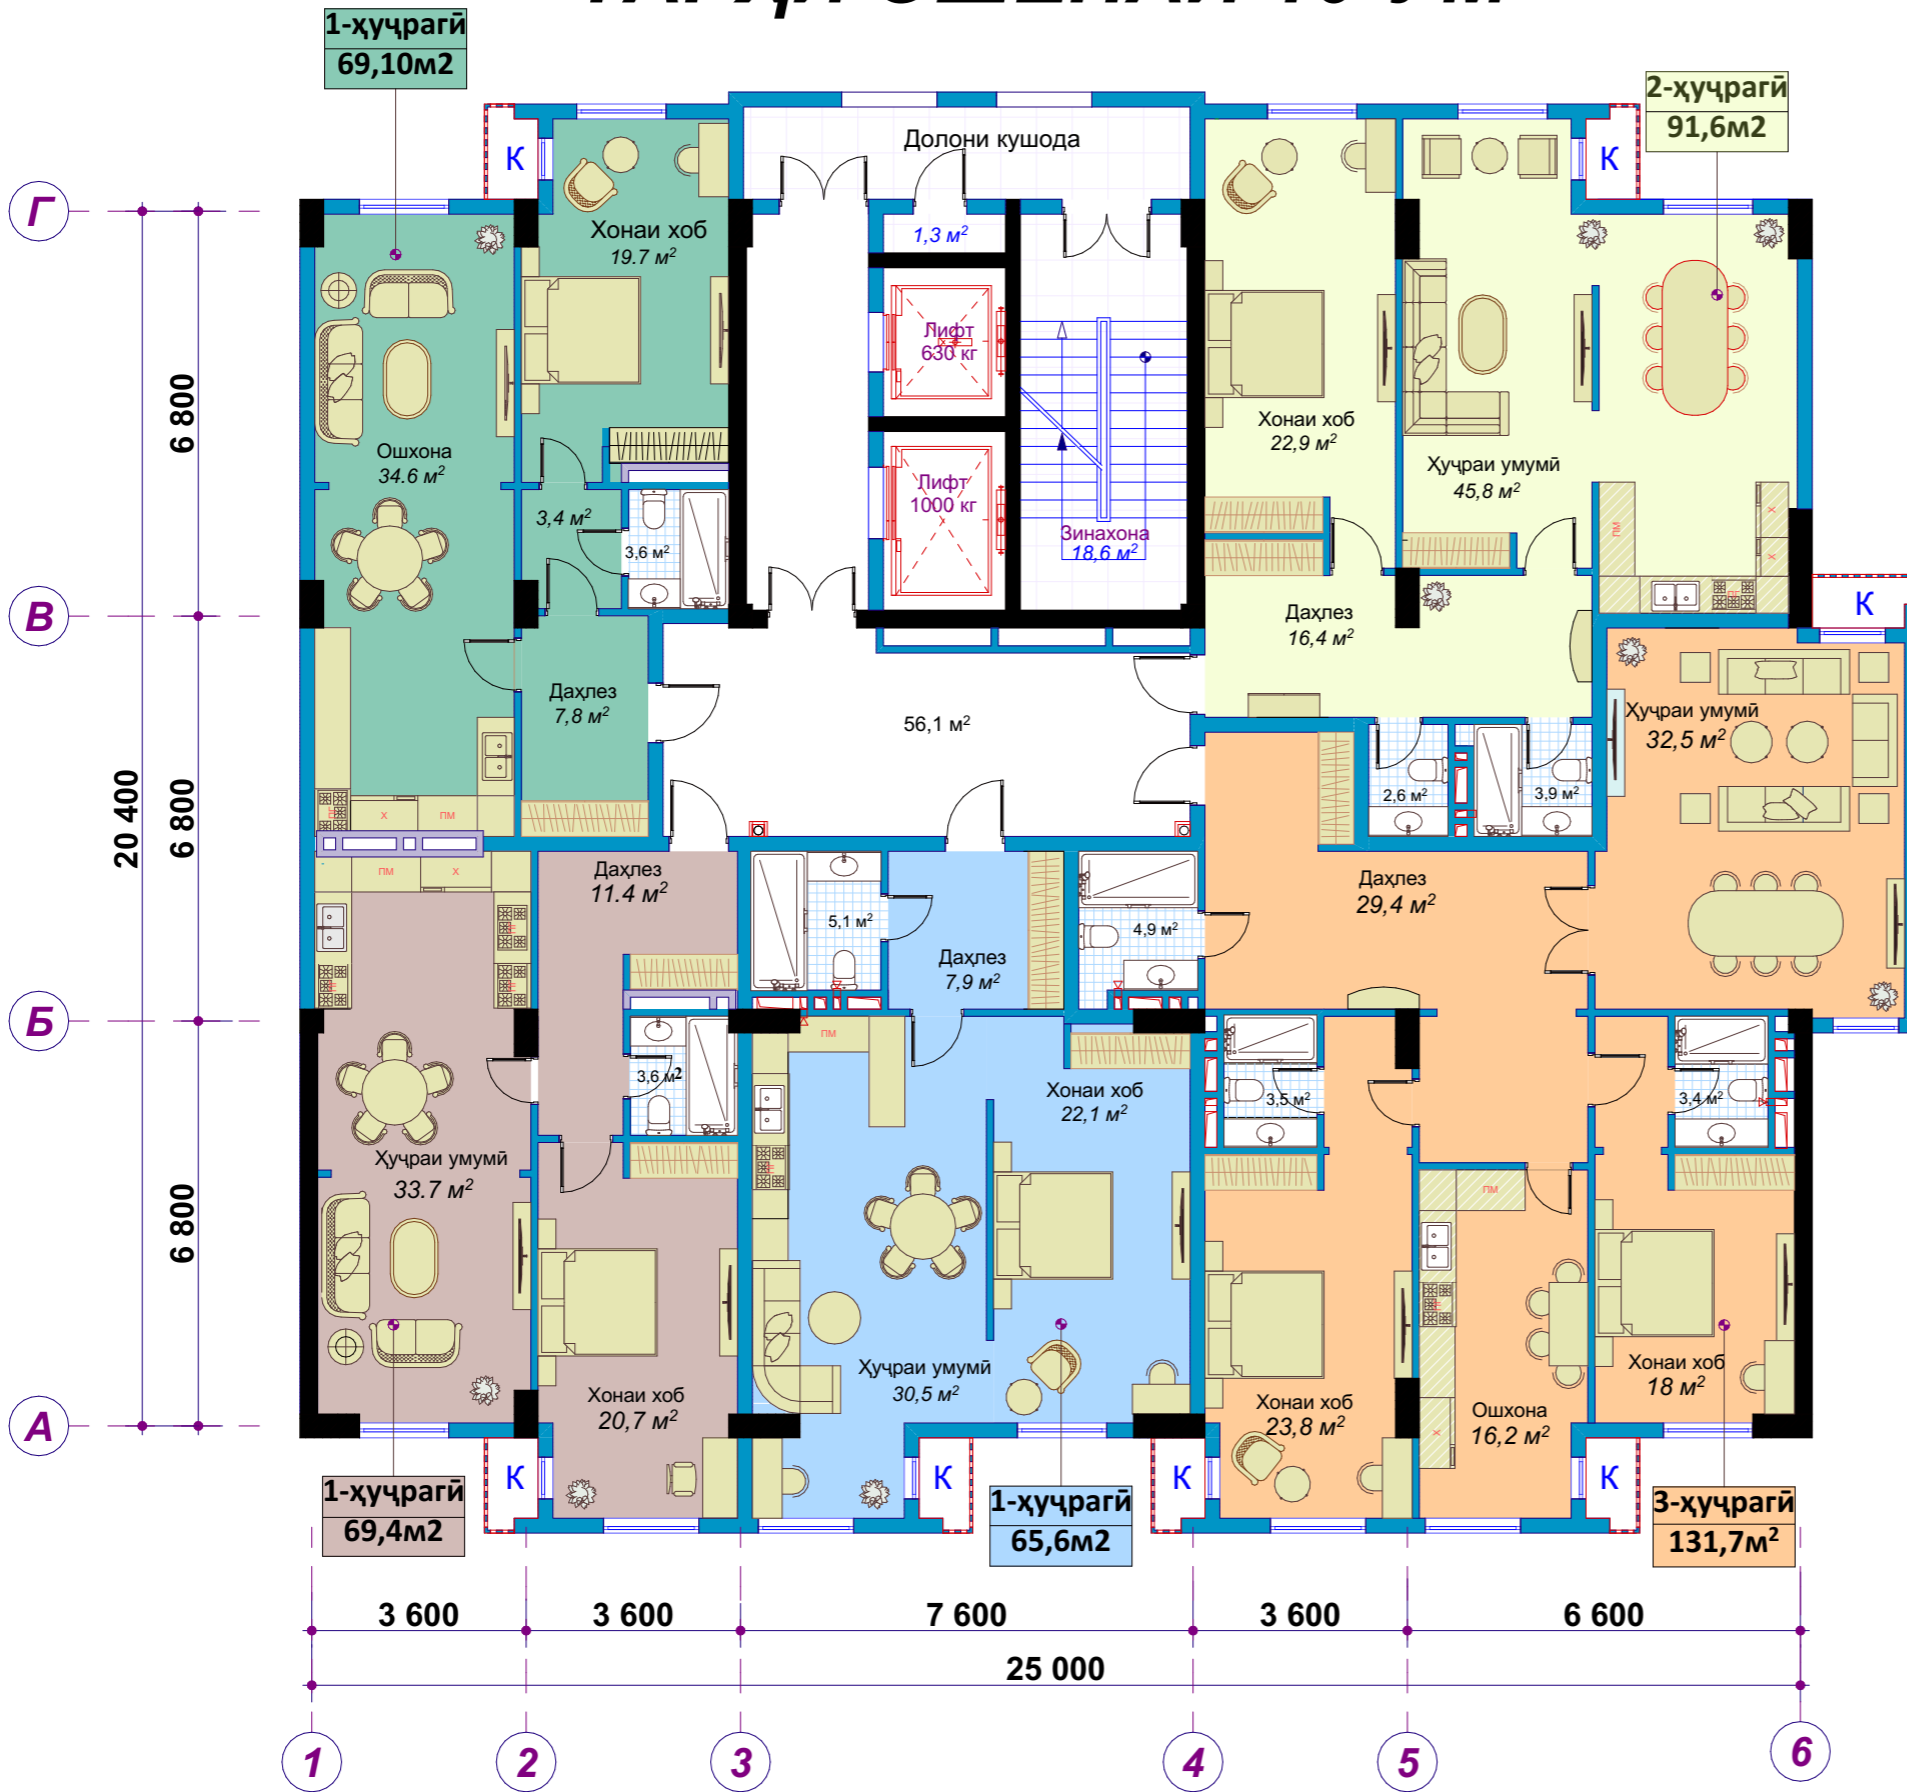

Нақшаи блокбандии минтақаи №1

