


Нақшаи ҷойгиршавии биноҳои истиқоматии баландошёна, дар назди биноҳо майдонча барои бозии бачагон, воқеъ дар маҳаллаи 31-уми шаҳри Хучанд М 1:1000

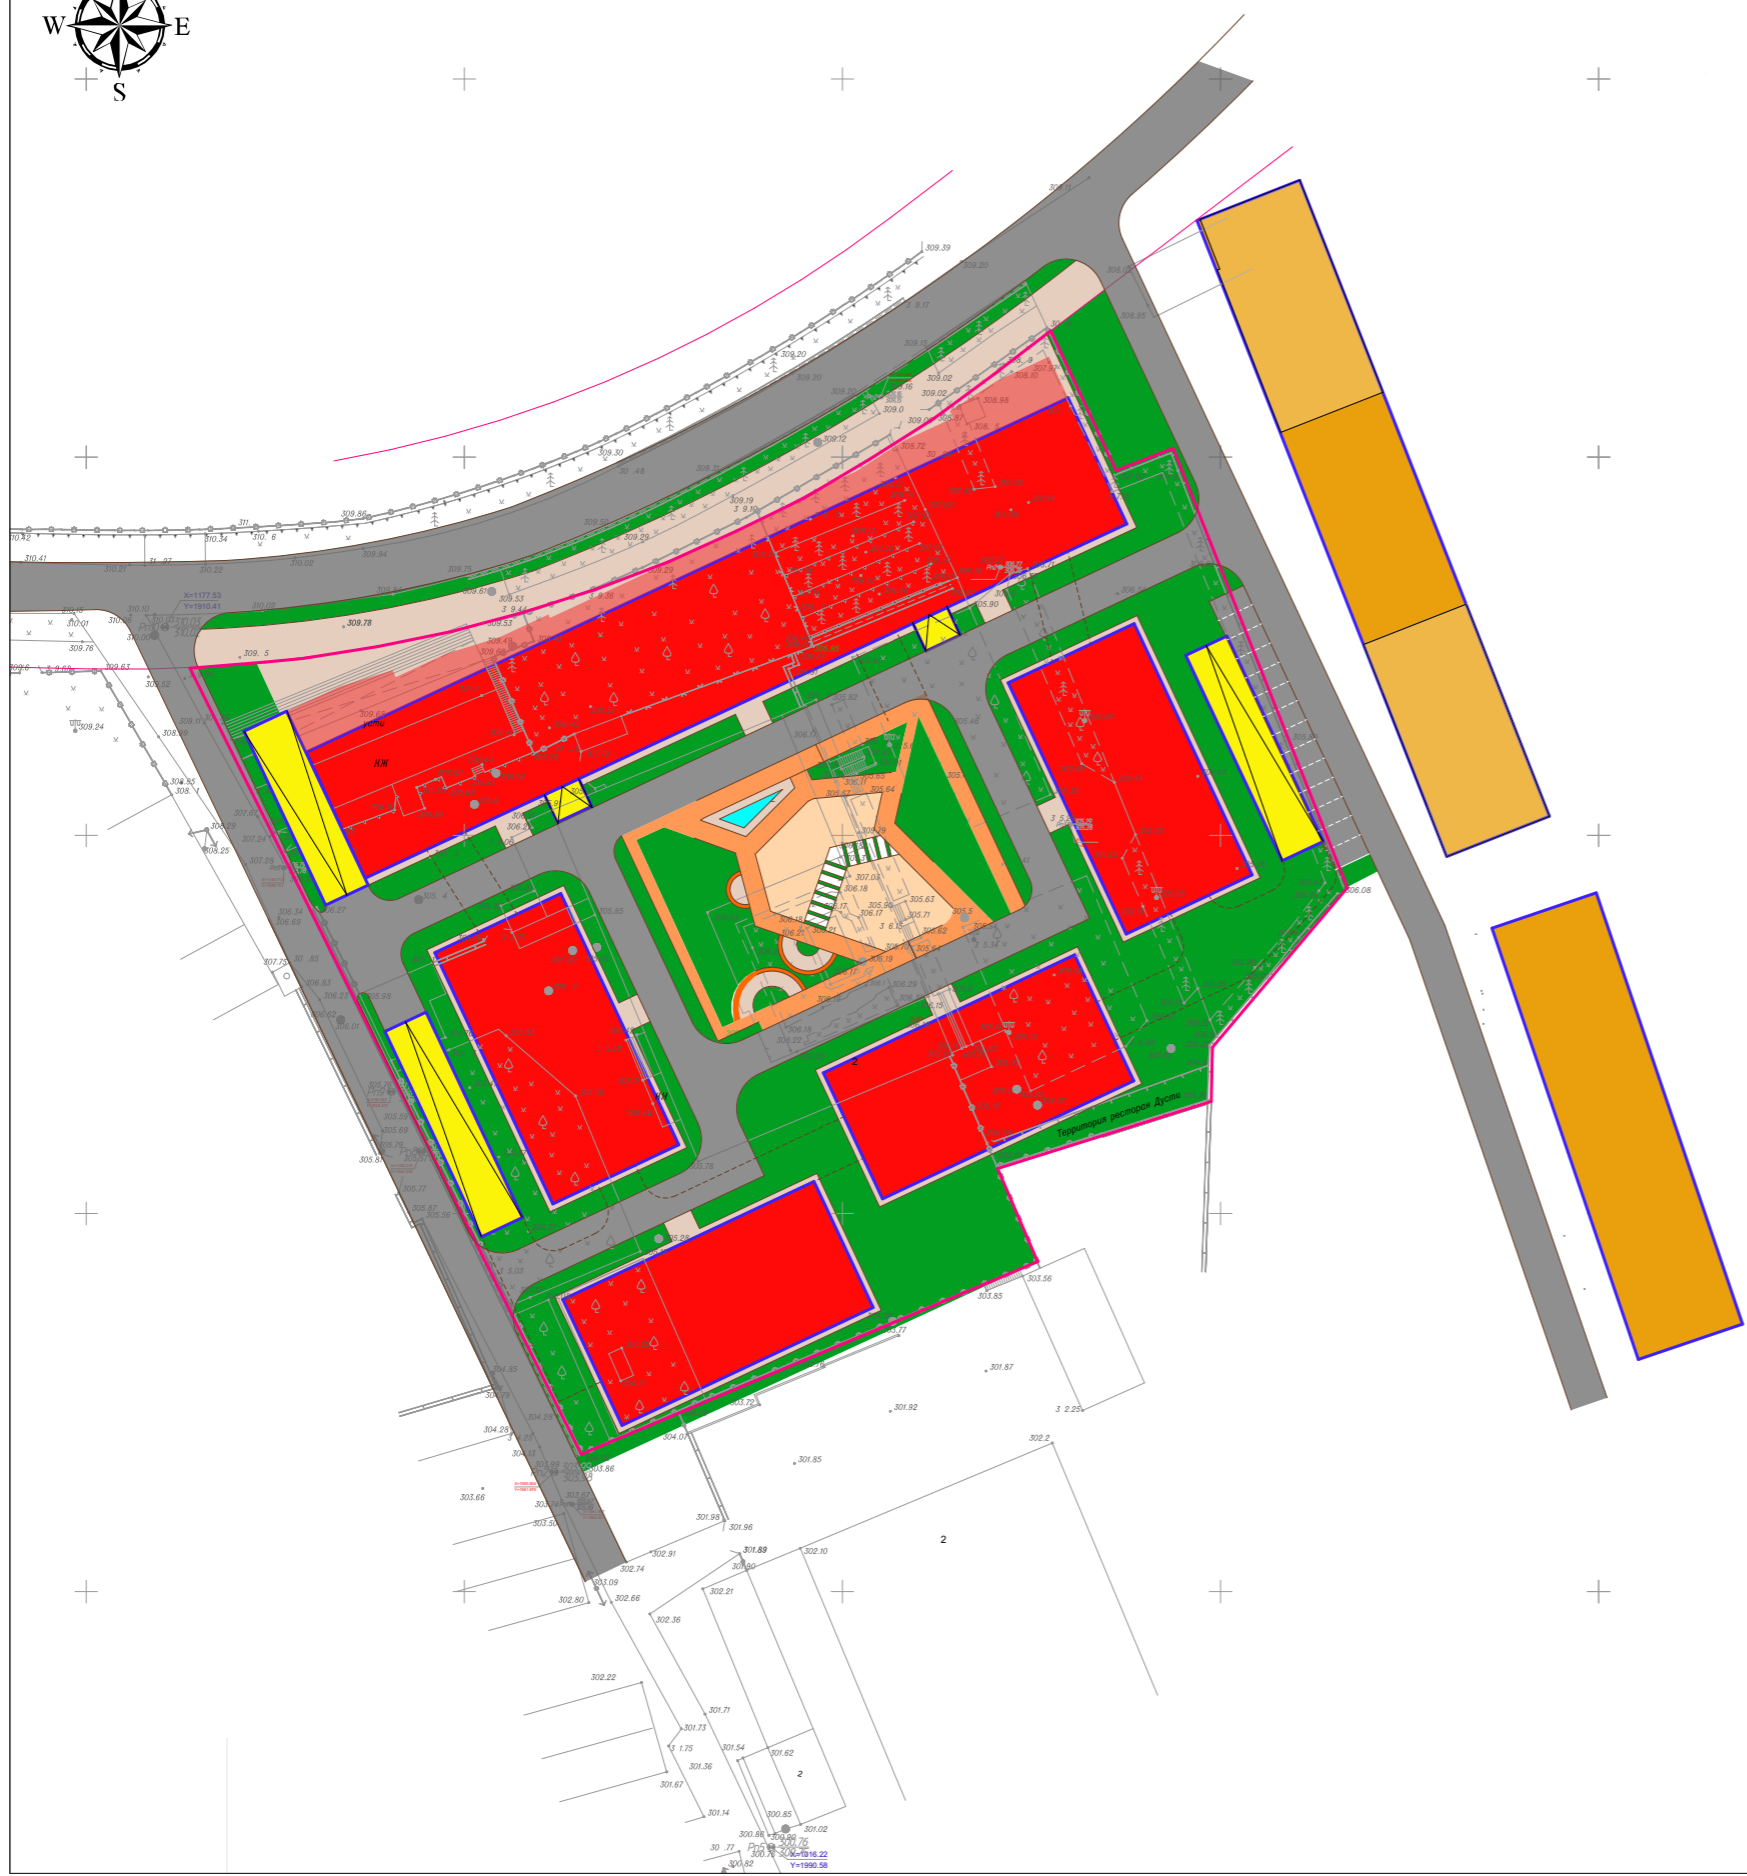

- ### Аломатҳои шартӣ
- Иншоотҳои сохташаванда
 - Кабудизоркунӣ
 - Мумфаршкунӣ рохҳо
 - Майдончаи бозии бачагон, ҷойи дамгирии калонсолон
 - Биноҳои мавҷудбуда
 - Роҳи пиёдагард
 - Хатти сурх