План типового этажа М 1:100

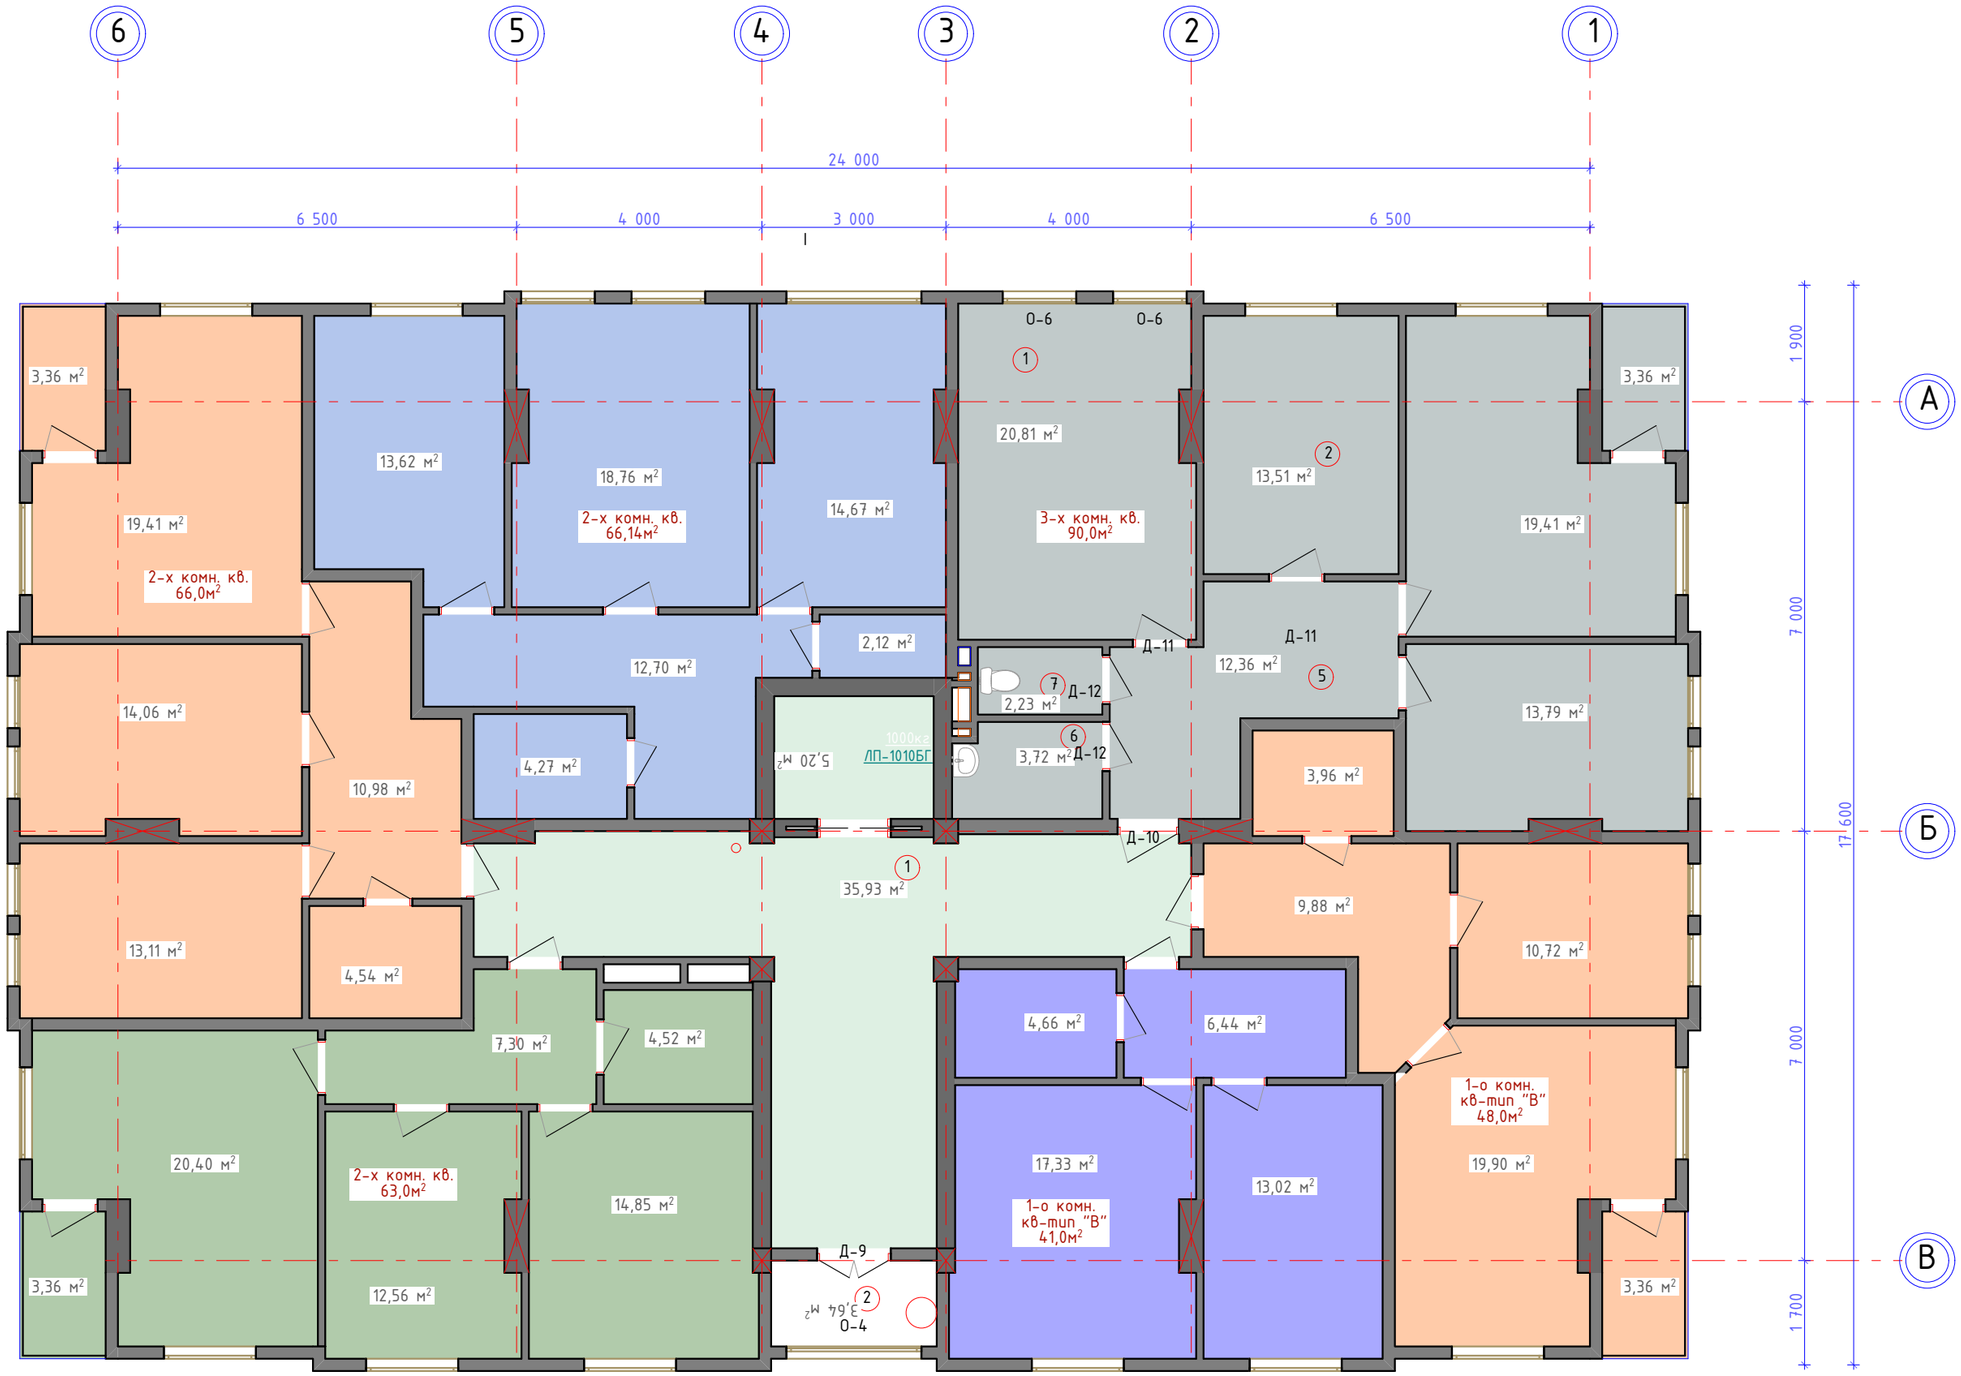

374,0